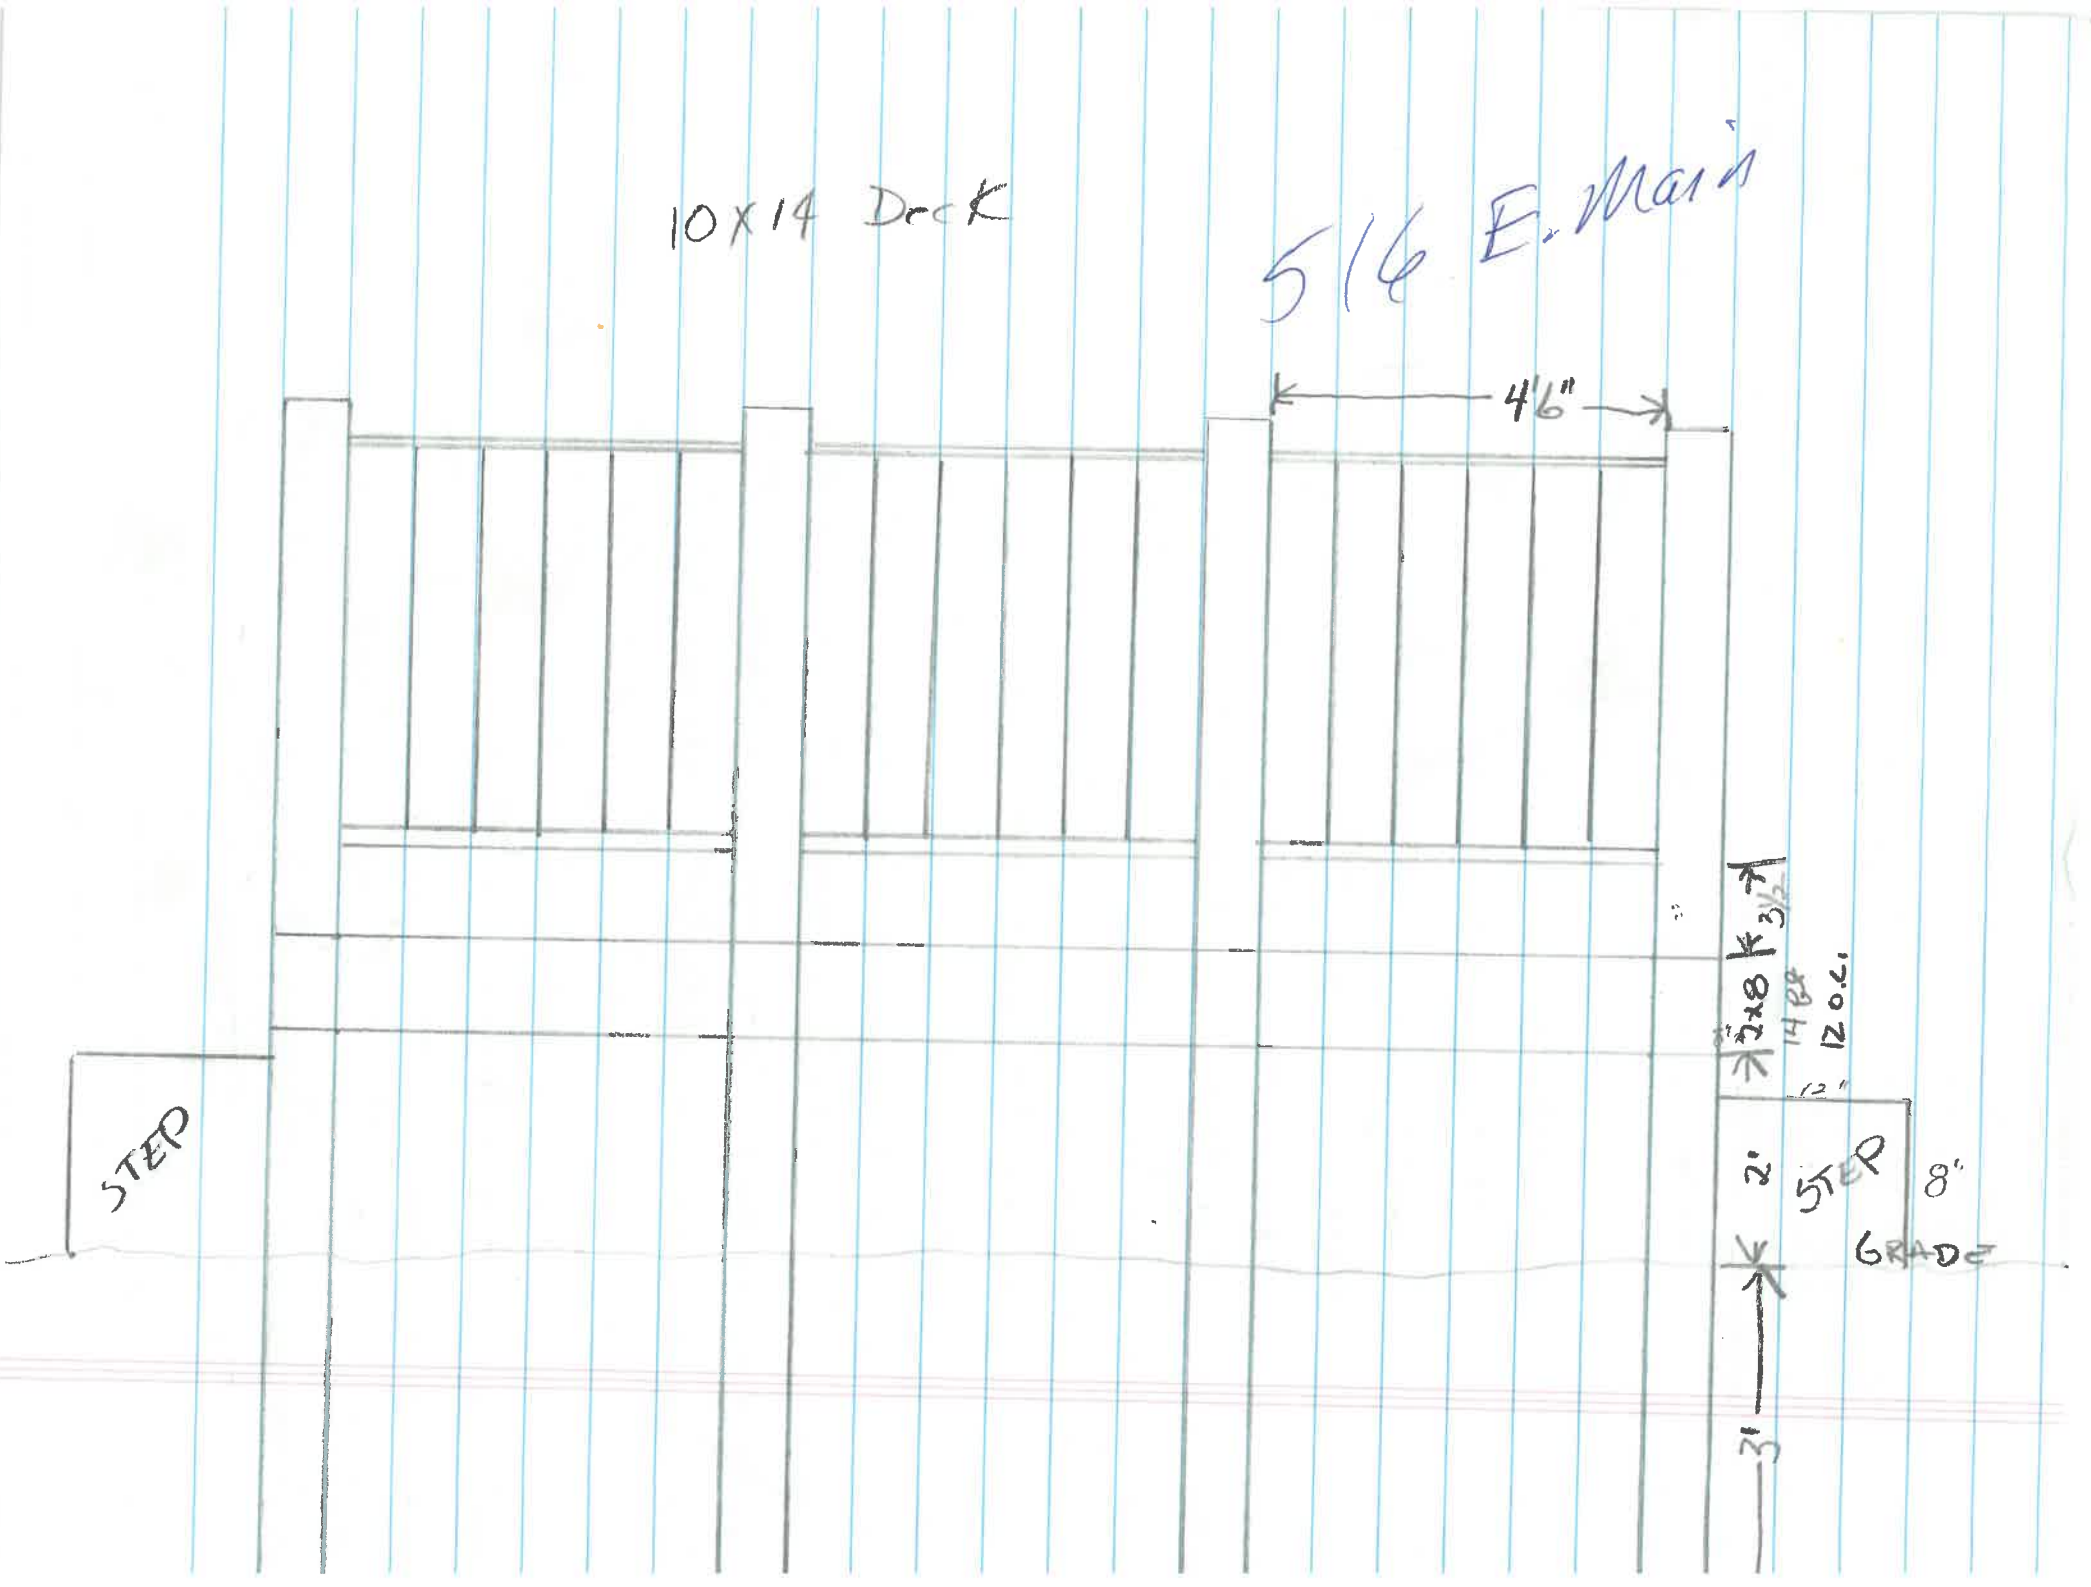
10X14 Deck
516 E. Main
4'6"
STEP
2x8
14 @
12 O.C.
12"
2'
STEP
8"
GRADE
3'