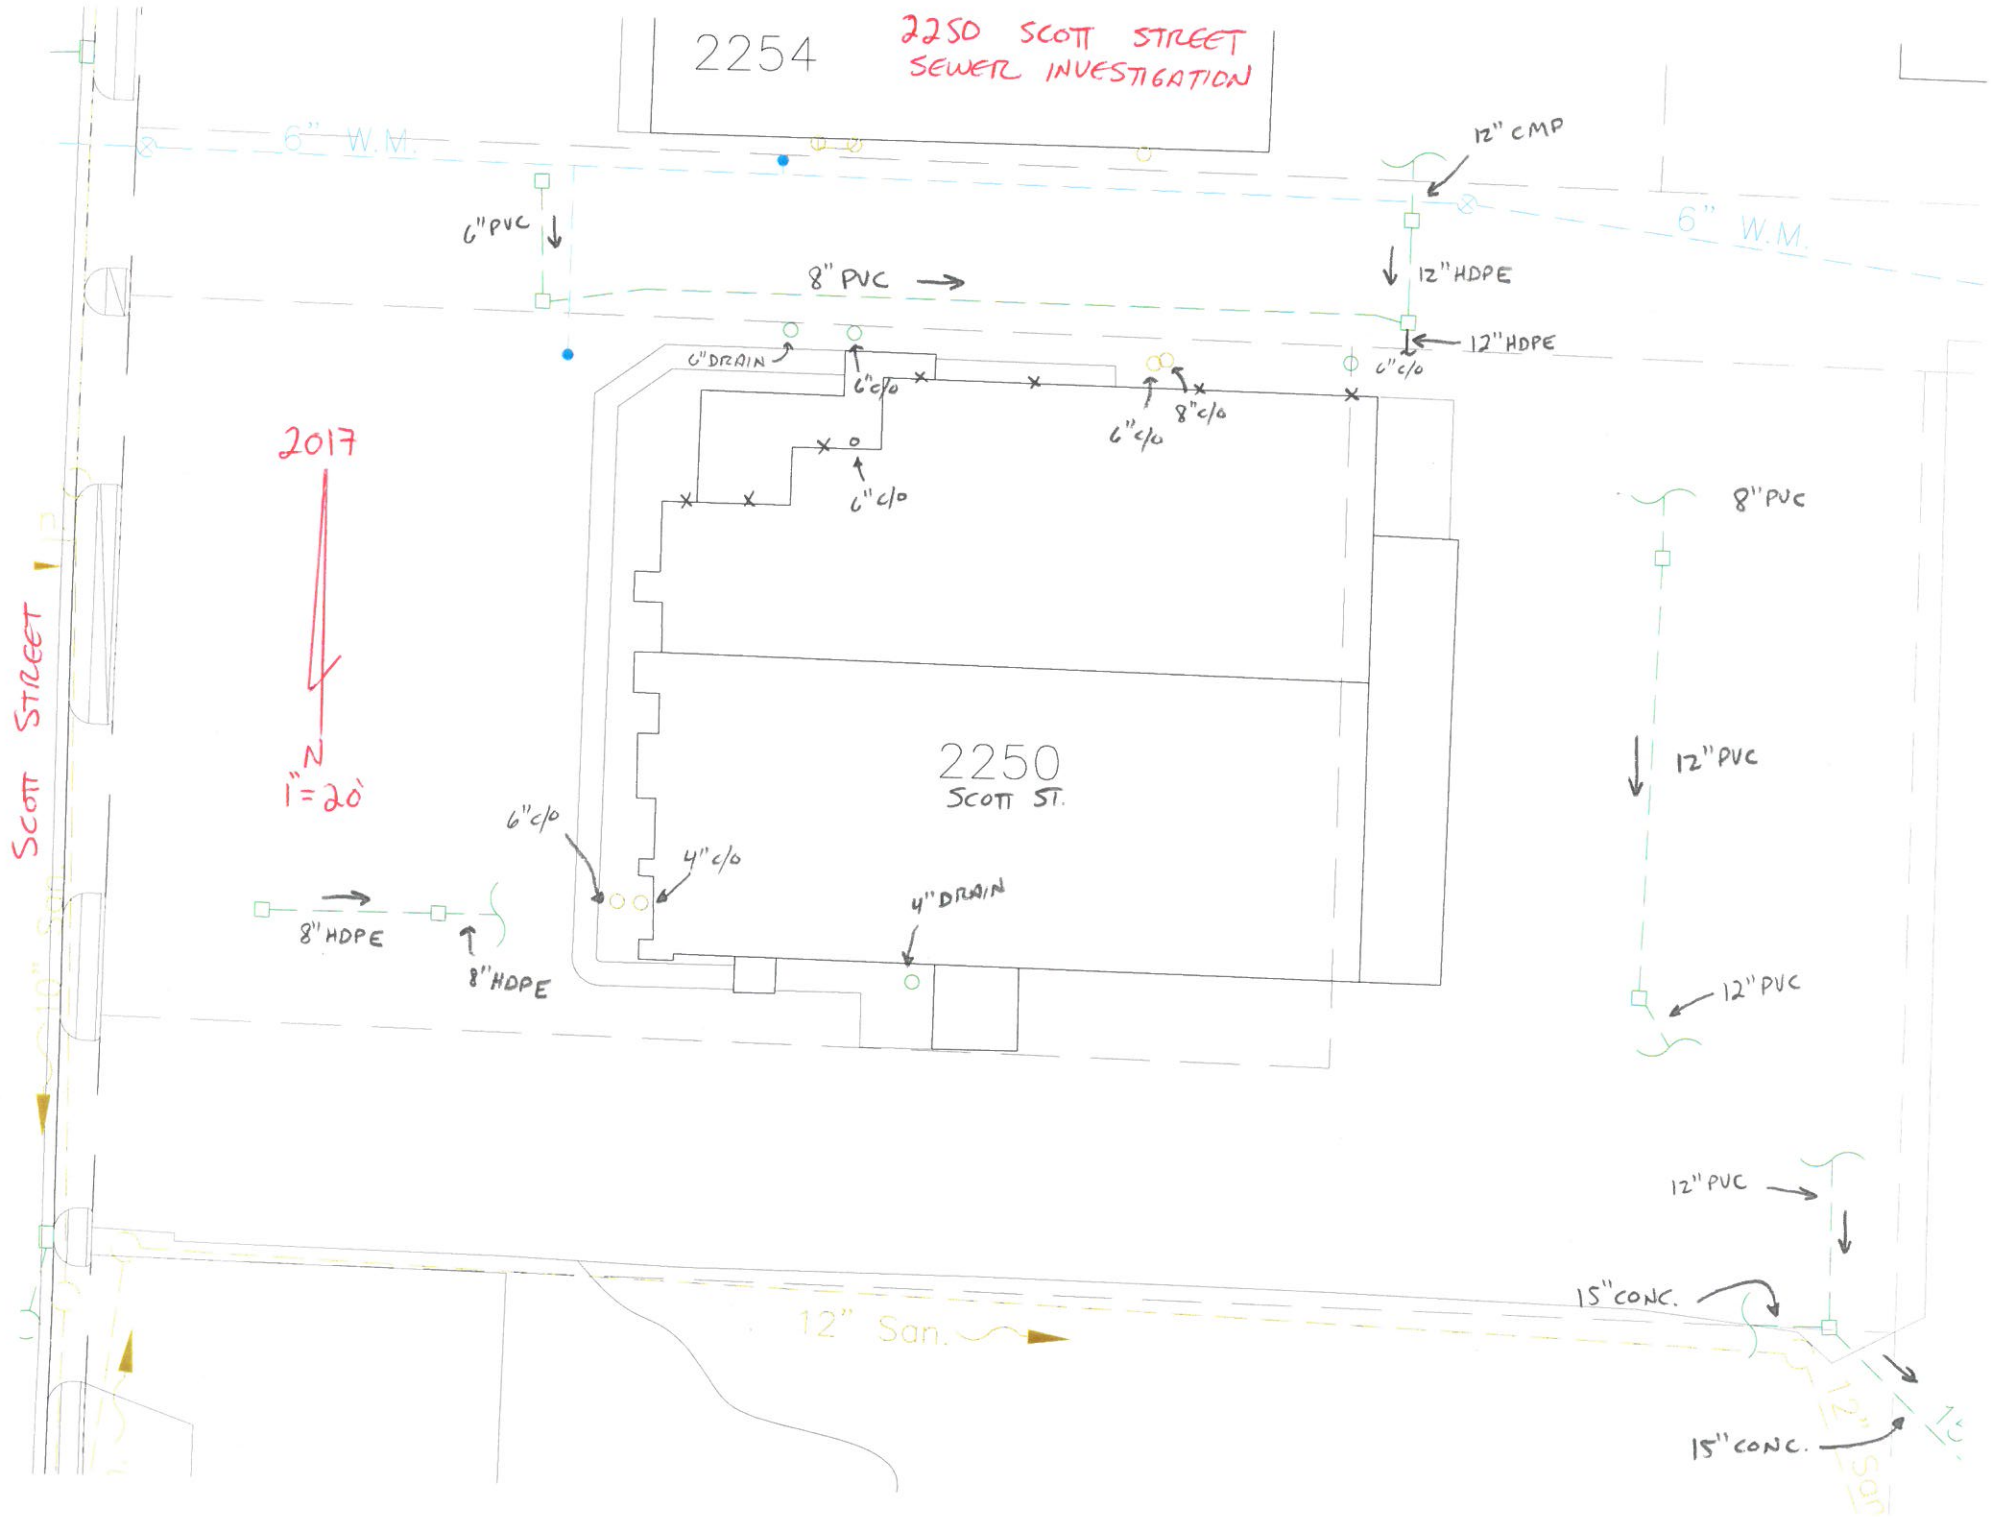
2254
2250 SCOTT STREET
SEWER INVESTIGATION
6" W.M.
6" PVC
8" PVC
12" CMP
12" HDPE
12" HDPE
6" DRAIN
6" c/o
6" c/o
8" c/o
6" c/o
6" c/o
2017
N
1"=20'
2250
SCOTT ST.
8" PVC
12" PVC
12" PVC
6" c/o
4" c/o
4" DRAIN
8" HDPE
8" HDPE
SCOTT STREET
12" San.
12" PVC
15" CONC.
15" CONC.