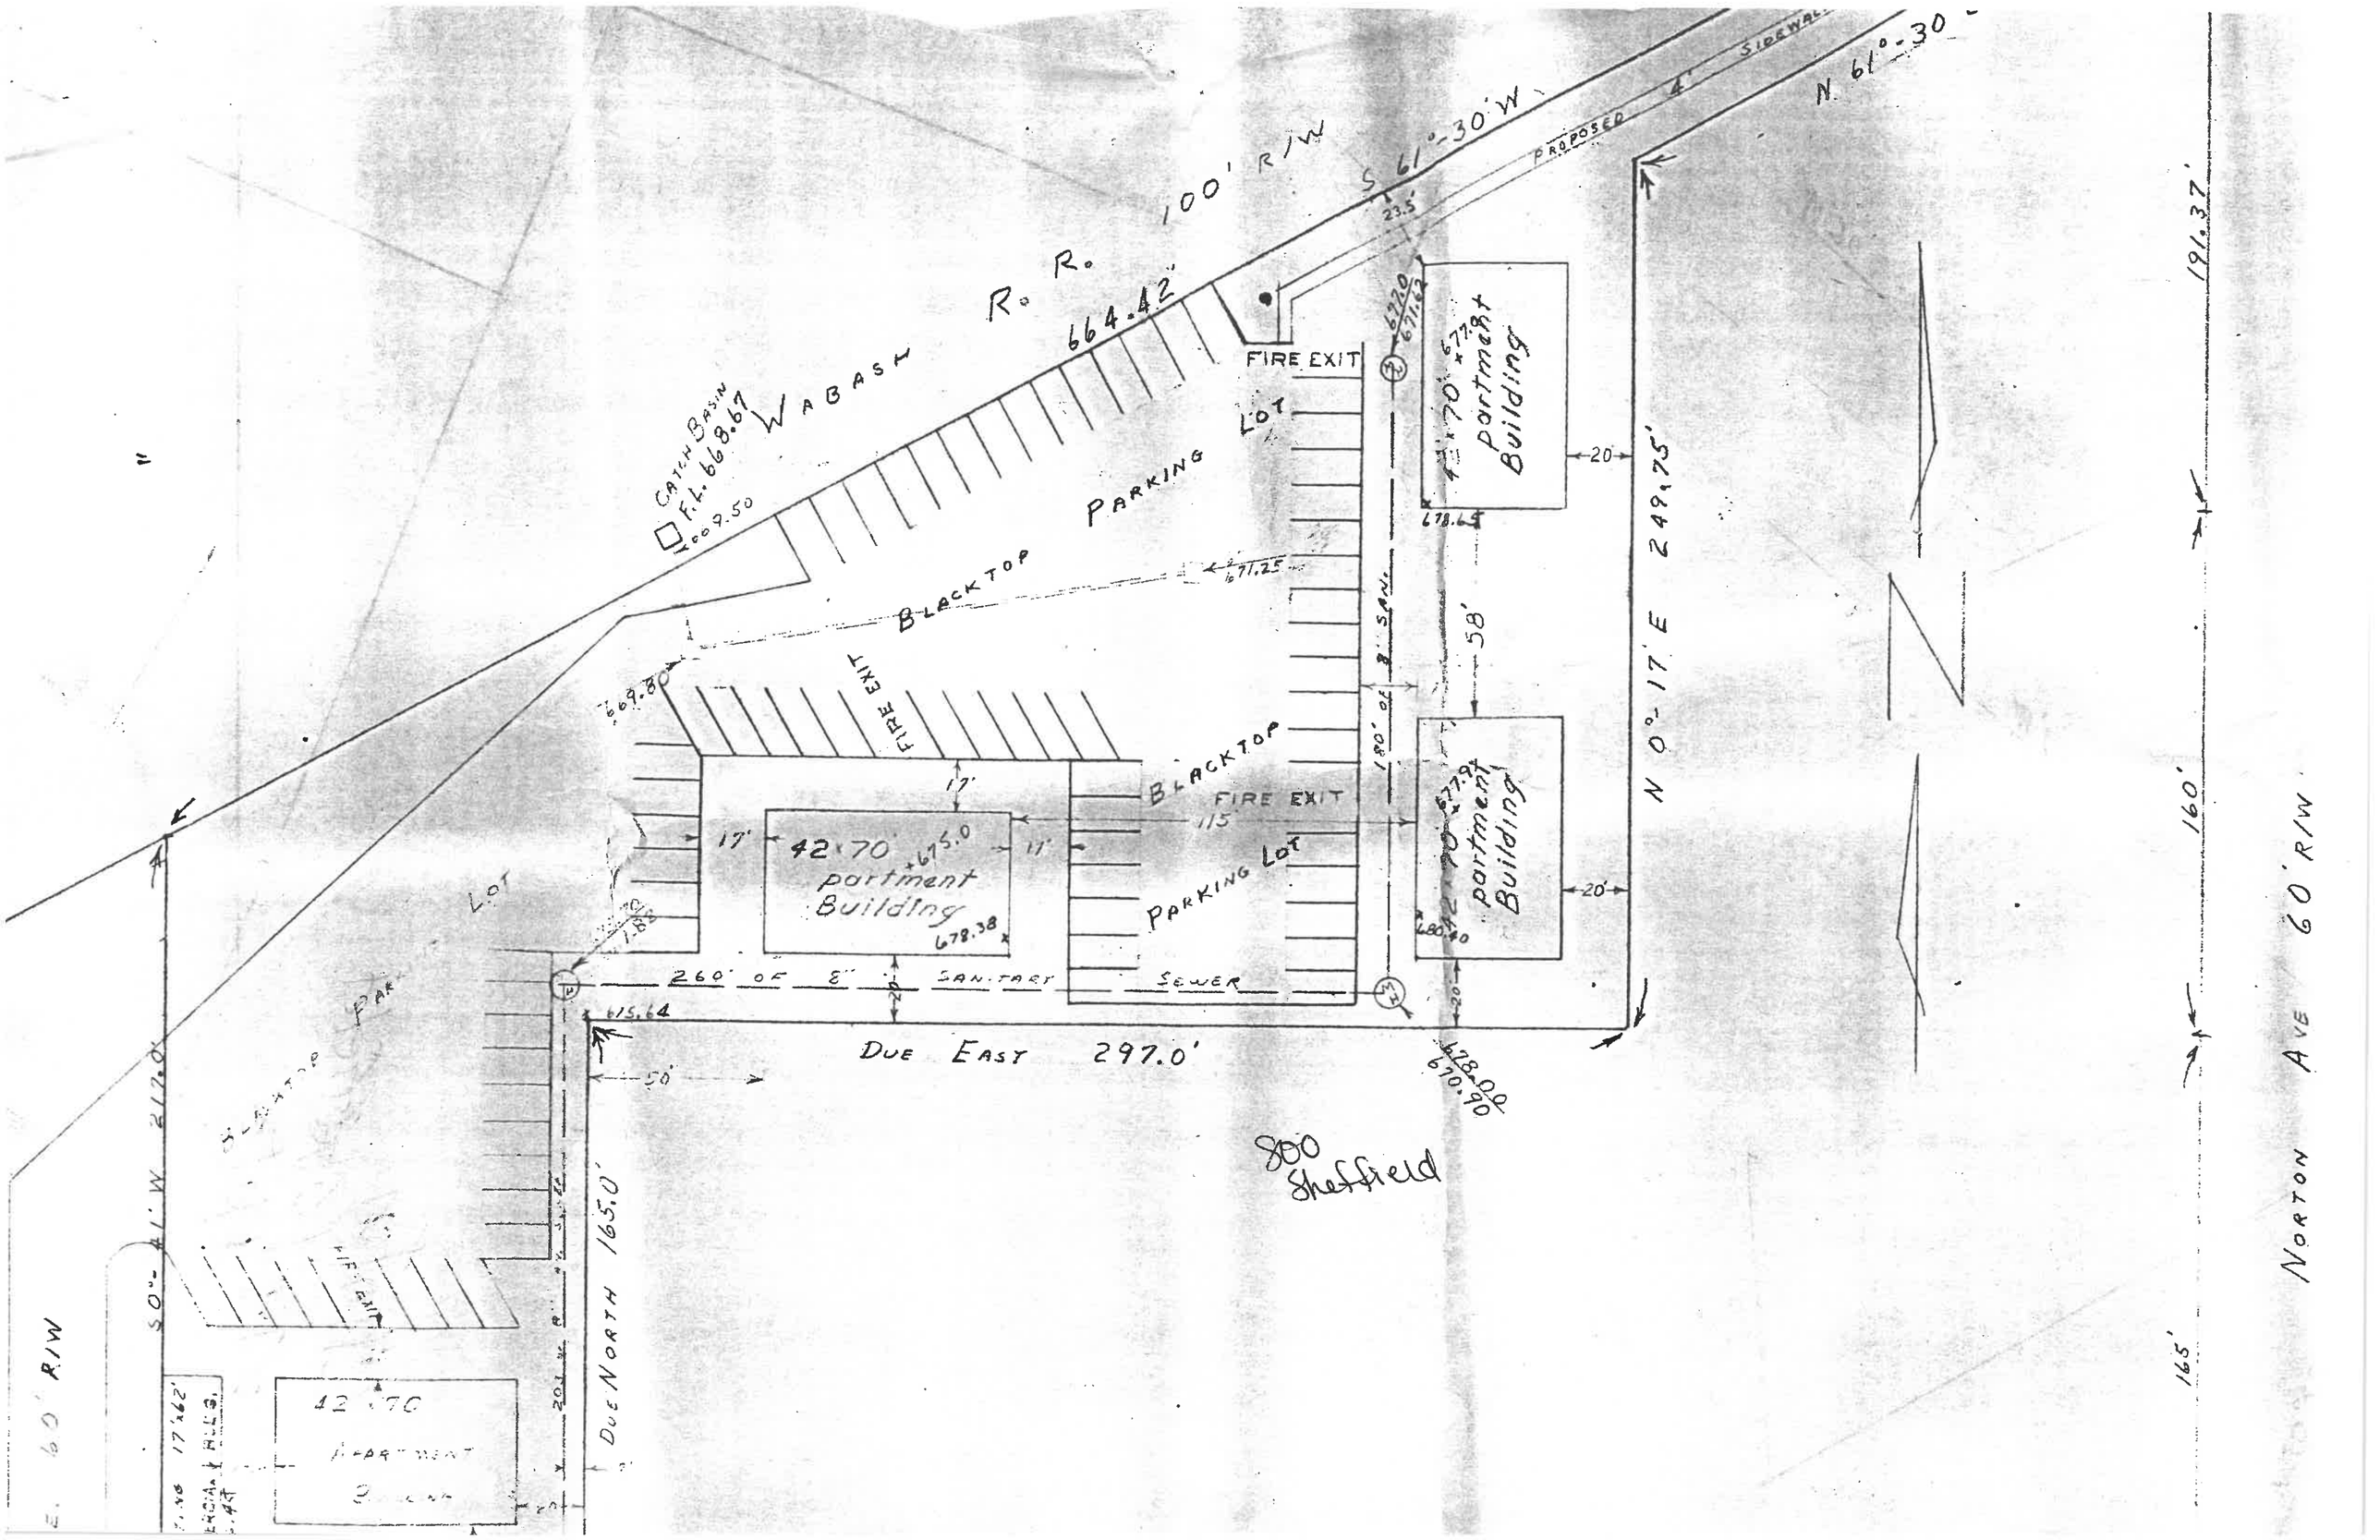
WABASH R. R.
100' R/W
S 61°-30' W
PROPOSED 4' SIDEWALK
N. 61°-30'
664.42'
23.5'
CATCH BASIN
F.L. 668.67
669.50
FIRE EXIT
PARKING LOT
BLACKTOP
671.25
669.80
42 x 70 Apartment Building
678.38
678.65
20
58'
180' of 8" SAN.
N 0°-17' E 249.75'
115
17'
11'
260' OF 8" SANITARY SEWER
DUE EAST 297.0'
DUE NORTH 165.0'
50'
S 0°-41' W 217.0'
60' R/W
800 Sheffield
NORTON AVE 60' R/W
191.37'
160'
165'