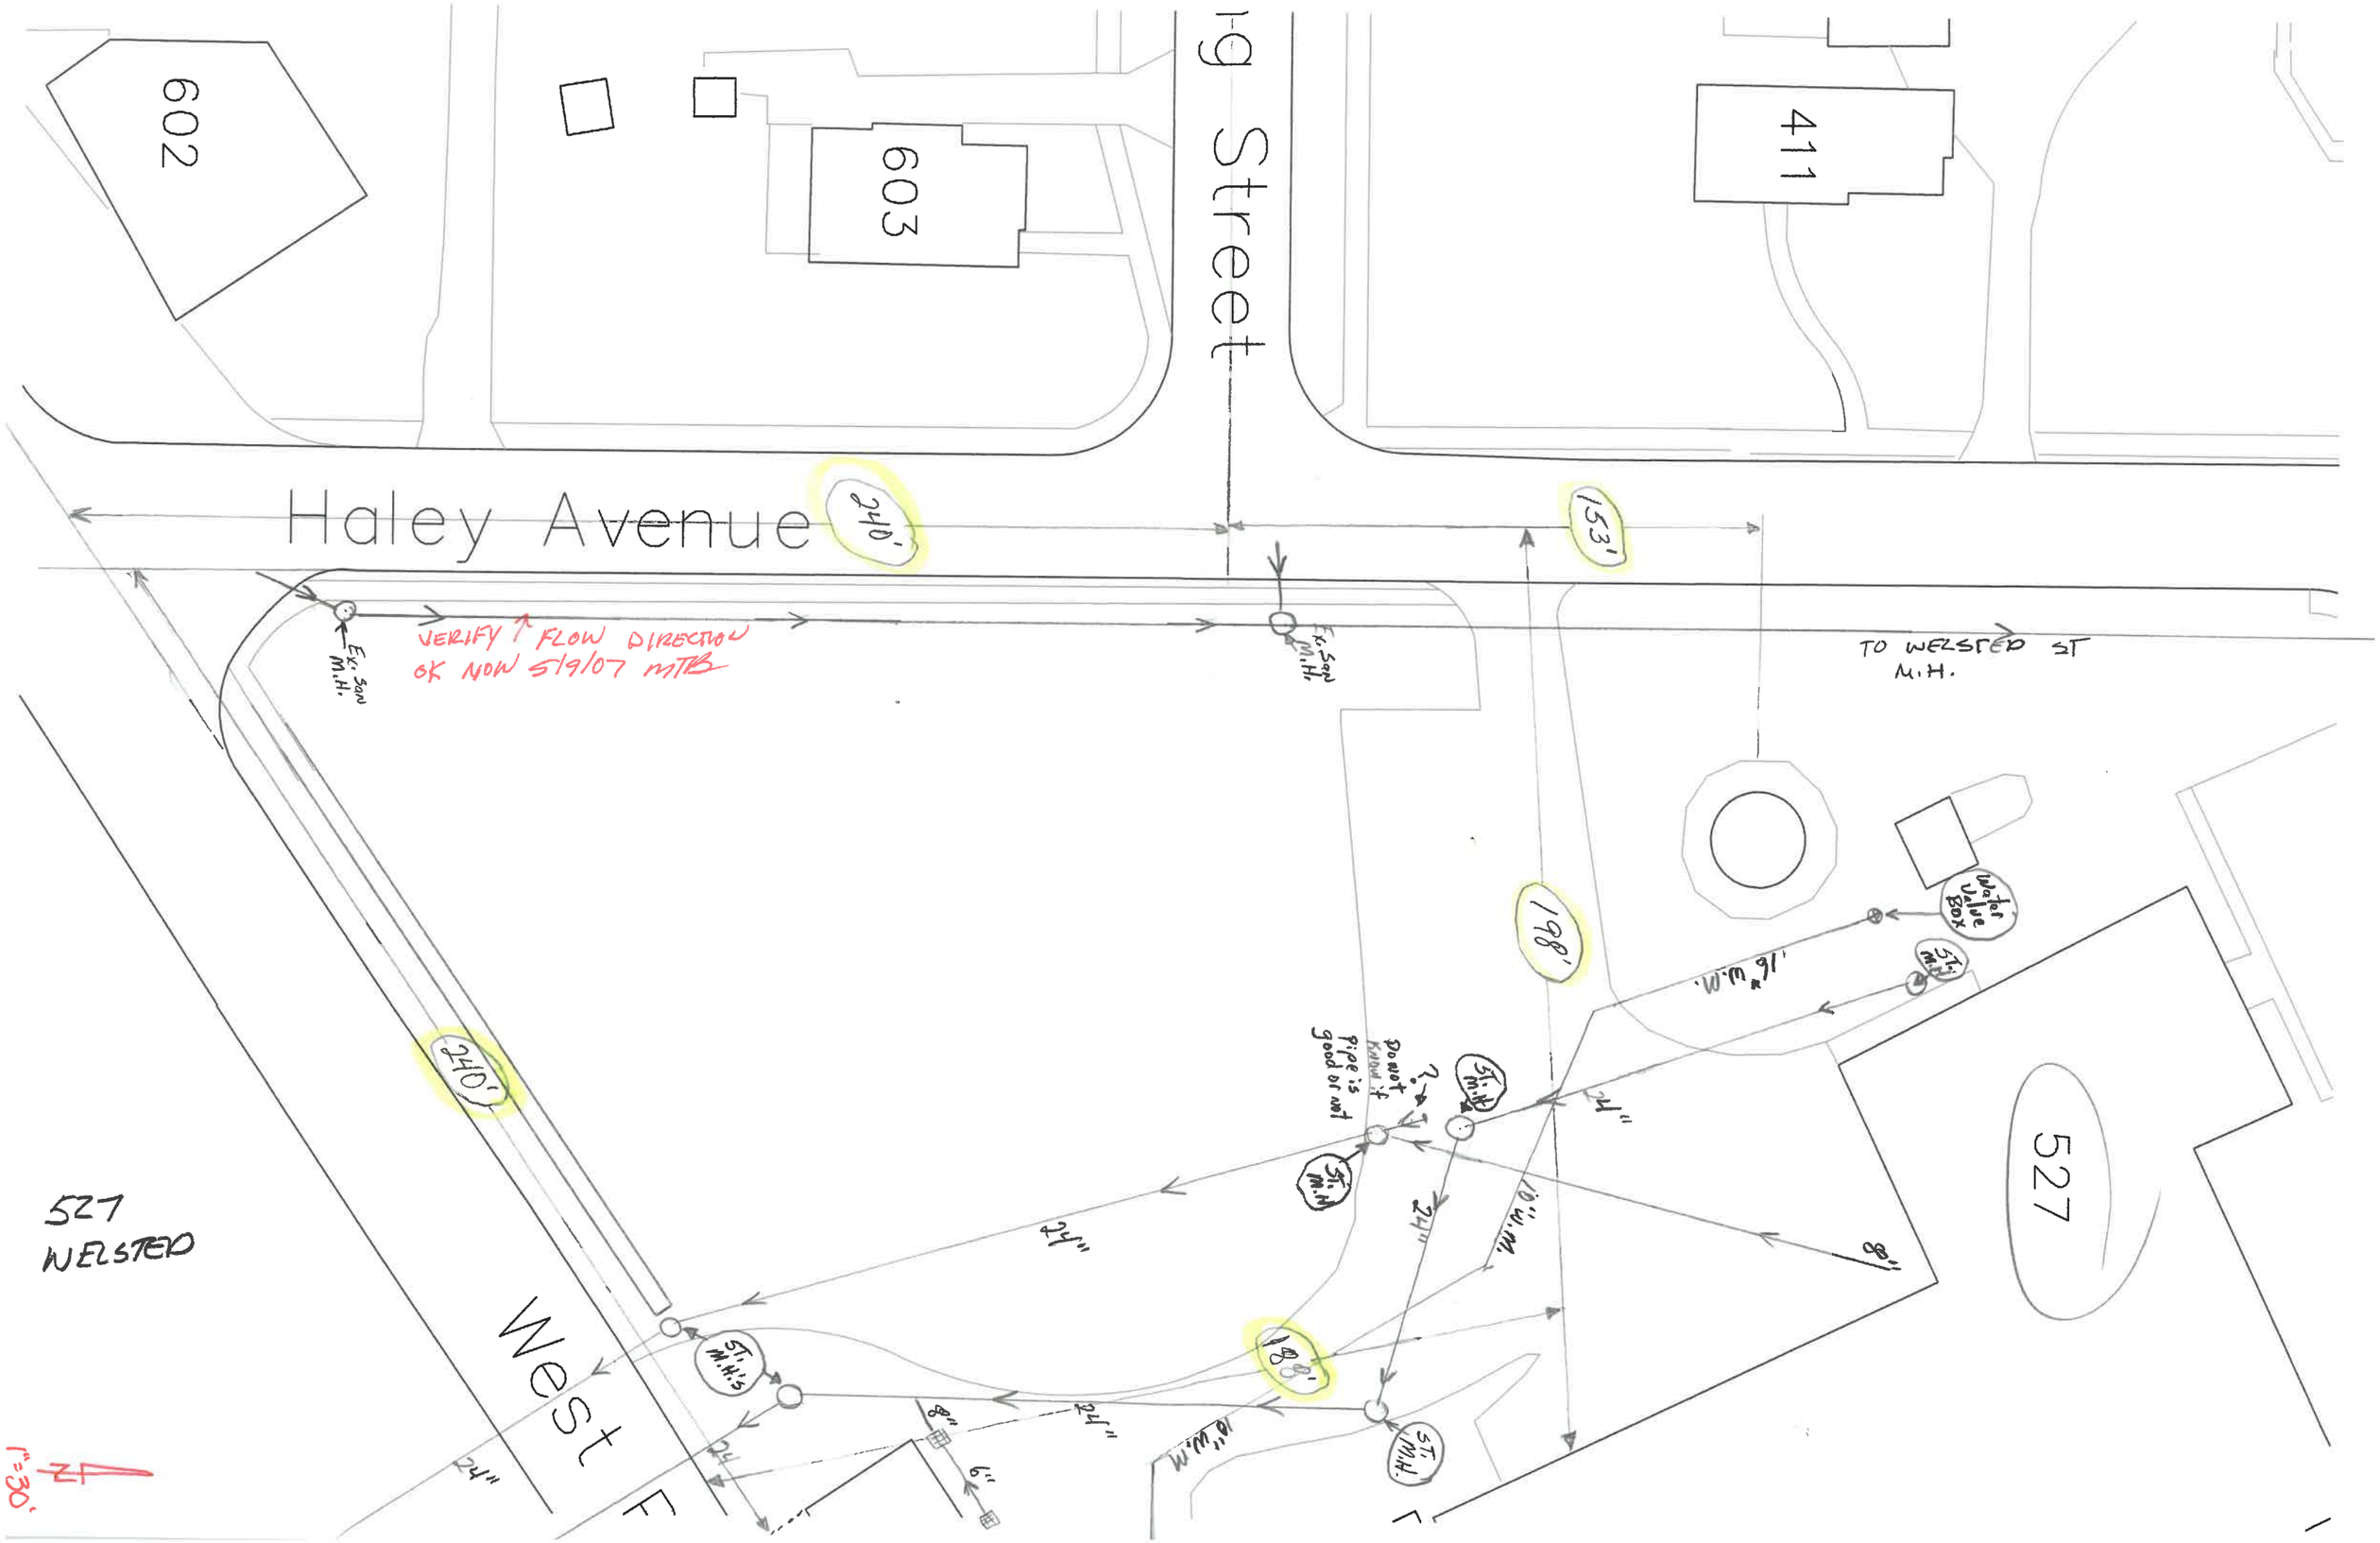
602
603
411
Street
Haley Avenue
240'
153'
VERIFY ↑ FLOW DIRECTION
OK NOW 5/9/07 MTB
Ex. San M.H.
Ex. San M.H.
TO WELSTED ST M.H.
198'
Water Valve Box
ST. M.H.
16" W.M.
Do not know if pipe is good or not
24"
10" W.M.
8"
527
240'
527 WELSTED
West
ST. M.H.'s
188'
ST. M.H.
6"
N
1"=30'