III

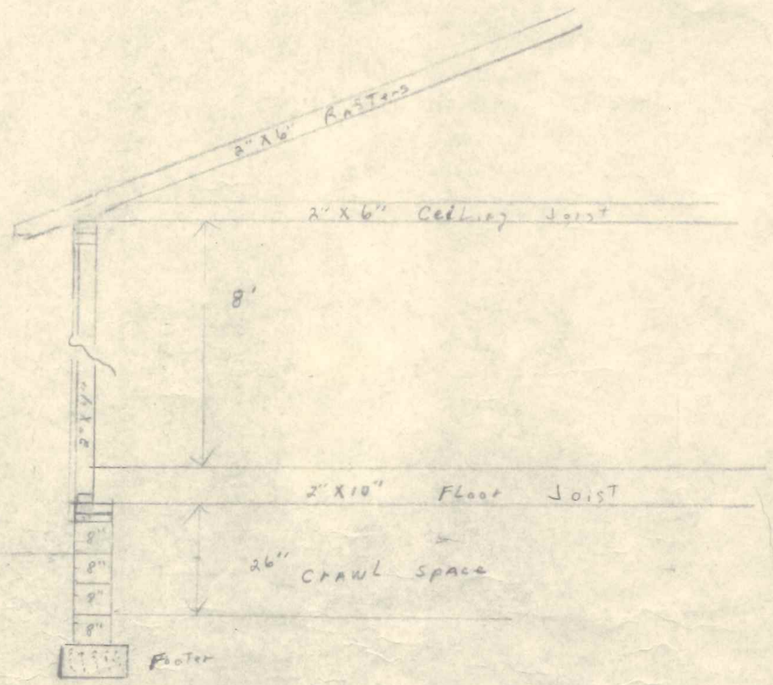
2" X 6" RAFTERS
2" X 6" CEILING JOIST
8'
2" X 10" FLOOR JOIST
26" CRAWL SPACE
8"
8"
8"
8"
FOOTER

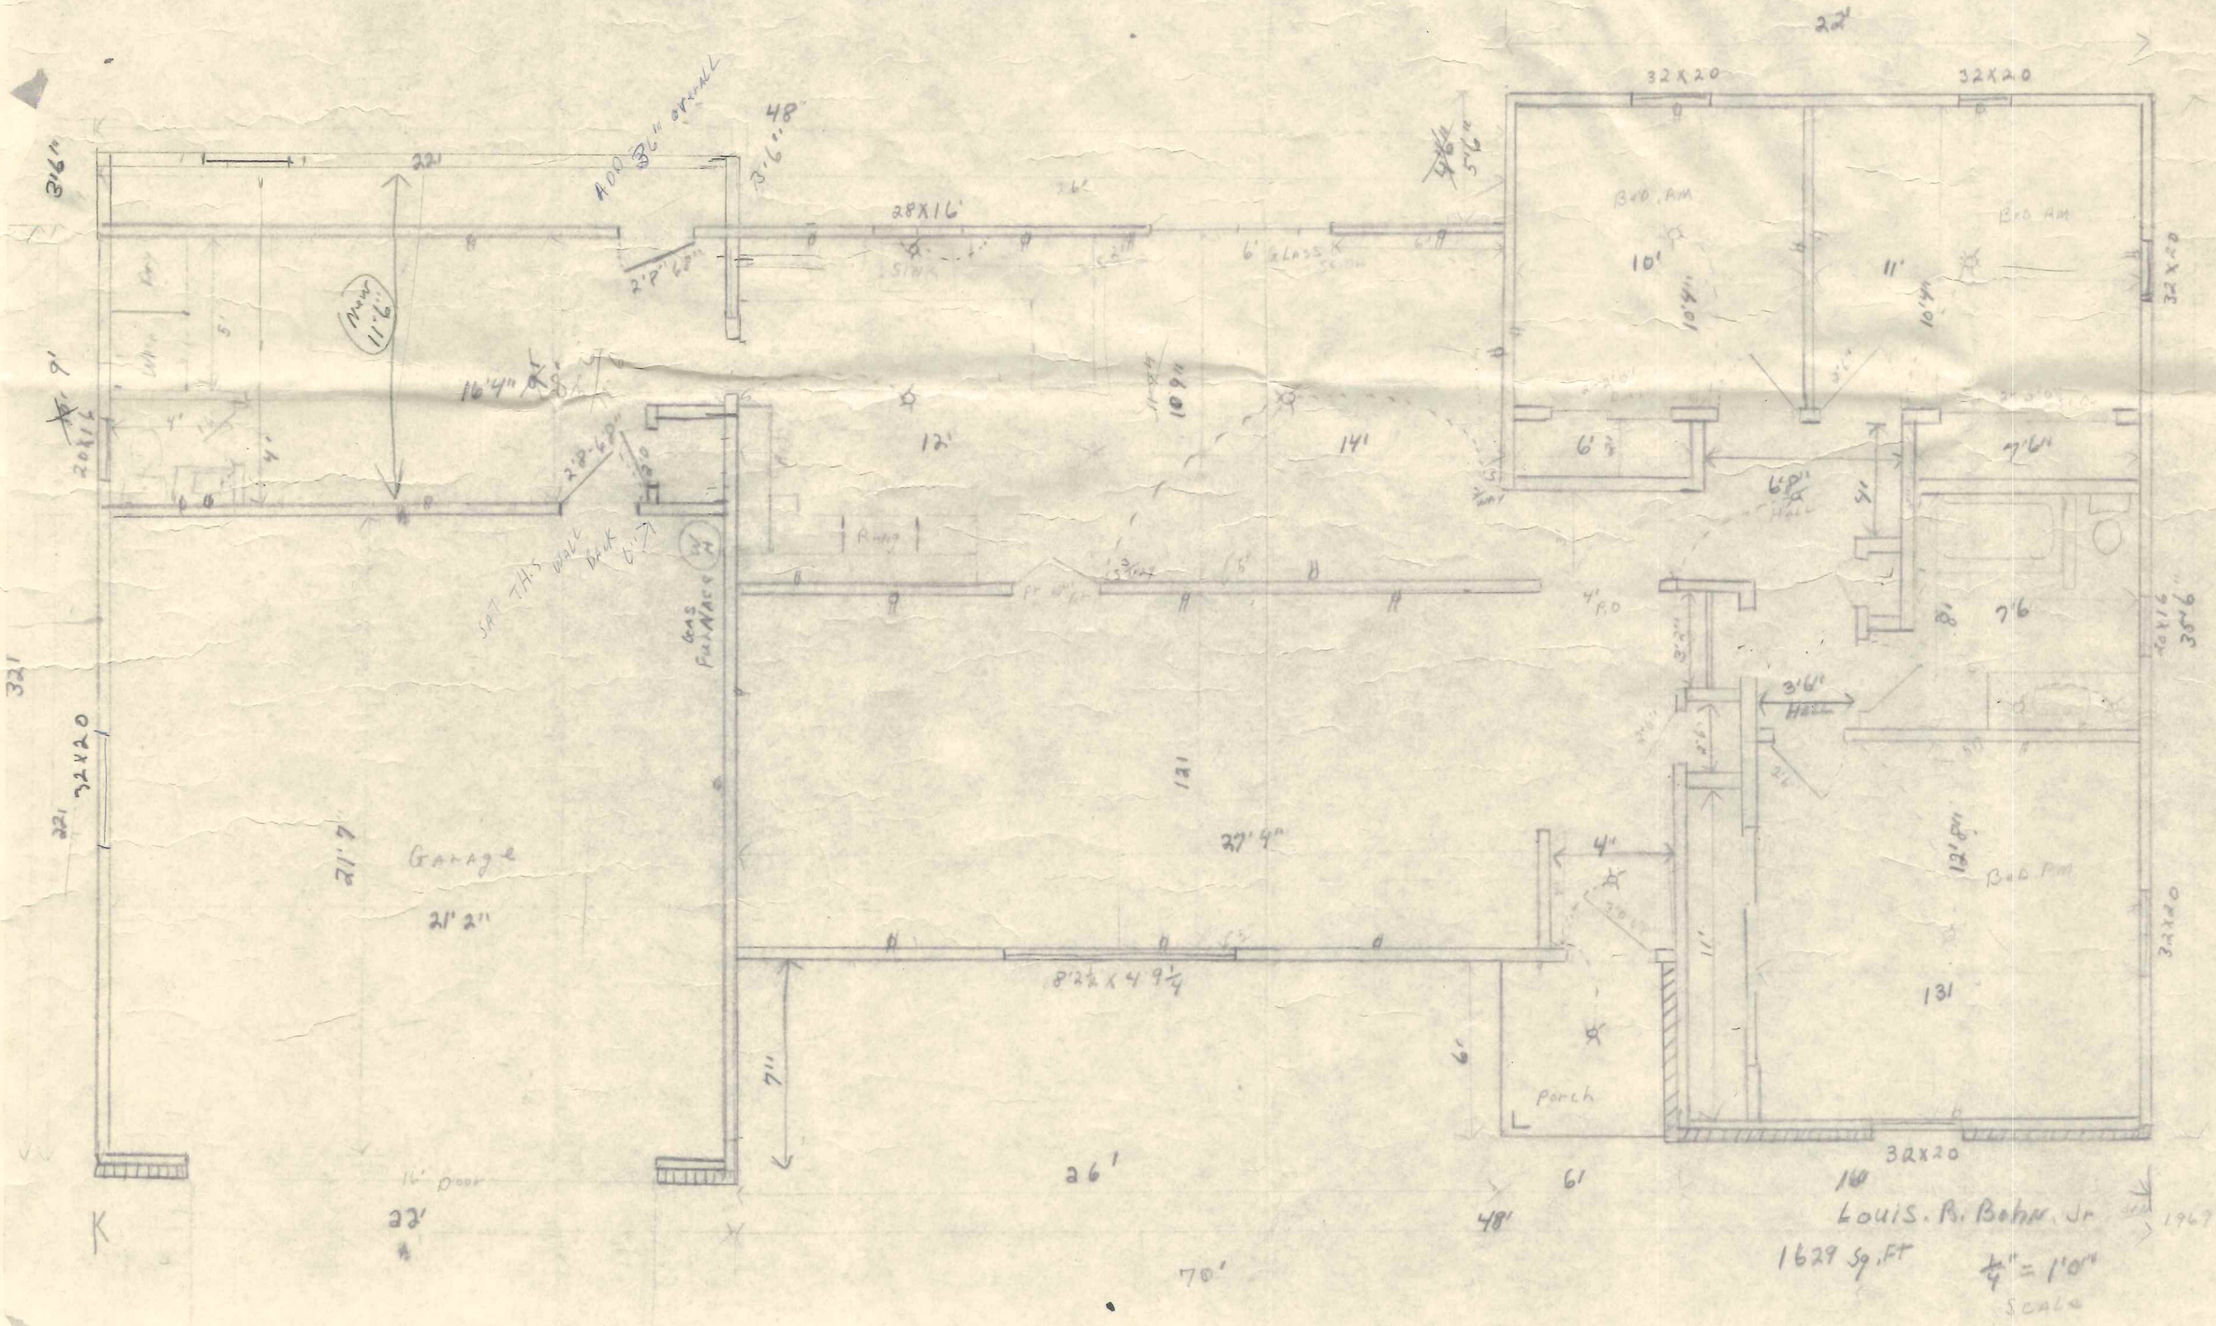
22'
32X20
32X20
ADD 36" OVERALL
48"
3'6"
36"
28X16'
SINK
6' GLASS
BED RM
BED RM
10'
11'
10'4"
10'4"
12'
14'
6'8"
7'6"
5'
8'
7'6
4' RO
3'6"
HALL
121
27'4"
4'
12'4"
BED RM
131
11'
8'2½ X 4'9¼
7'11
6'
PORCH
32X20
26'
6'
48'
70'
16' DOOR
22'
21'7
GARAGE
21'2"
GAS FURNACE
SEE THIS WALL BRICK
16'4"
11'6"
2'8"
4'
5'
32X20
32X20
32X20
29 110 OUTLET
RECEPTACLE
1025 WESTCHESTER
160
LOUIS. R. BOHR. JR
1629 SQ. FT
1/4" = 1'0"
SCALE
1969