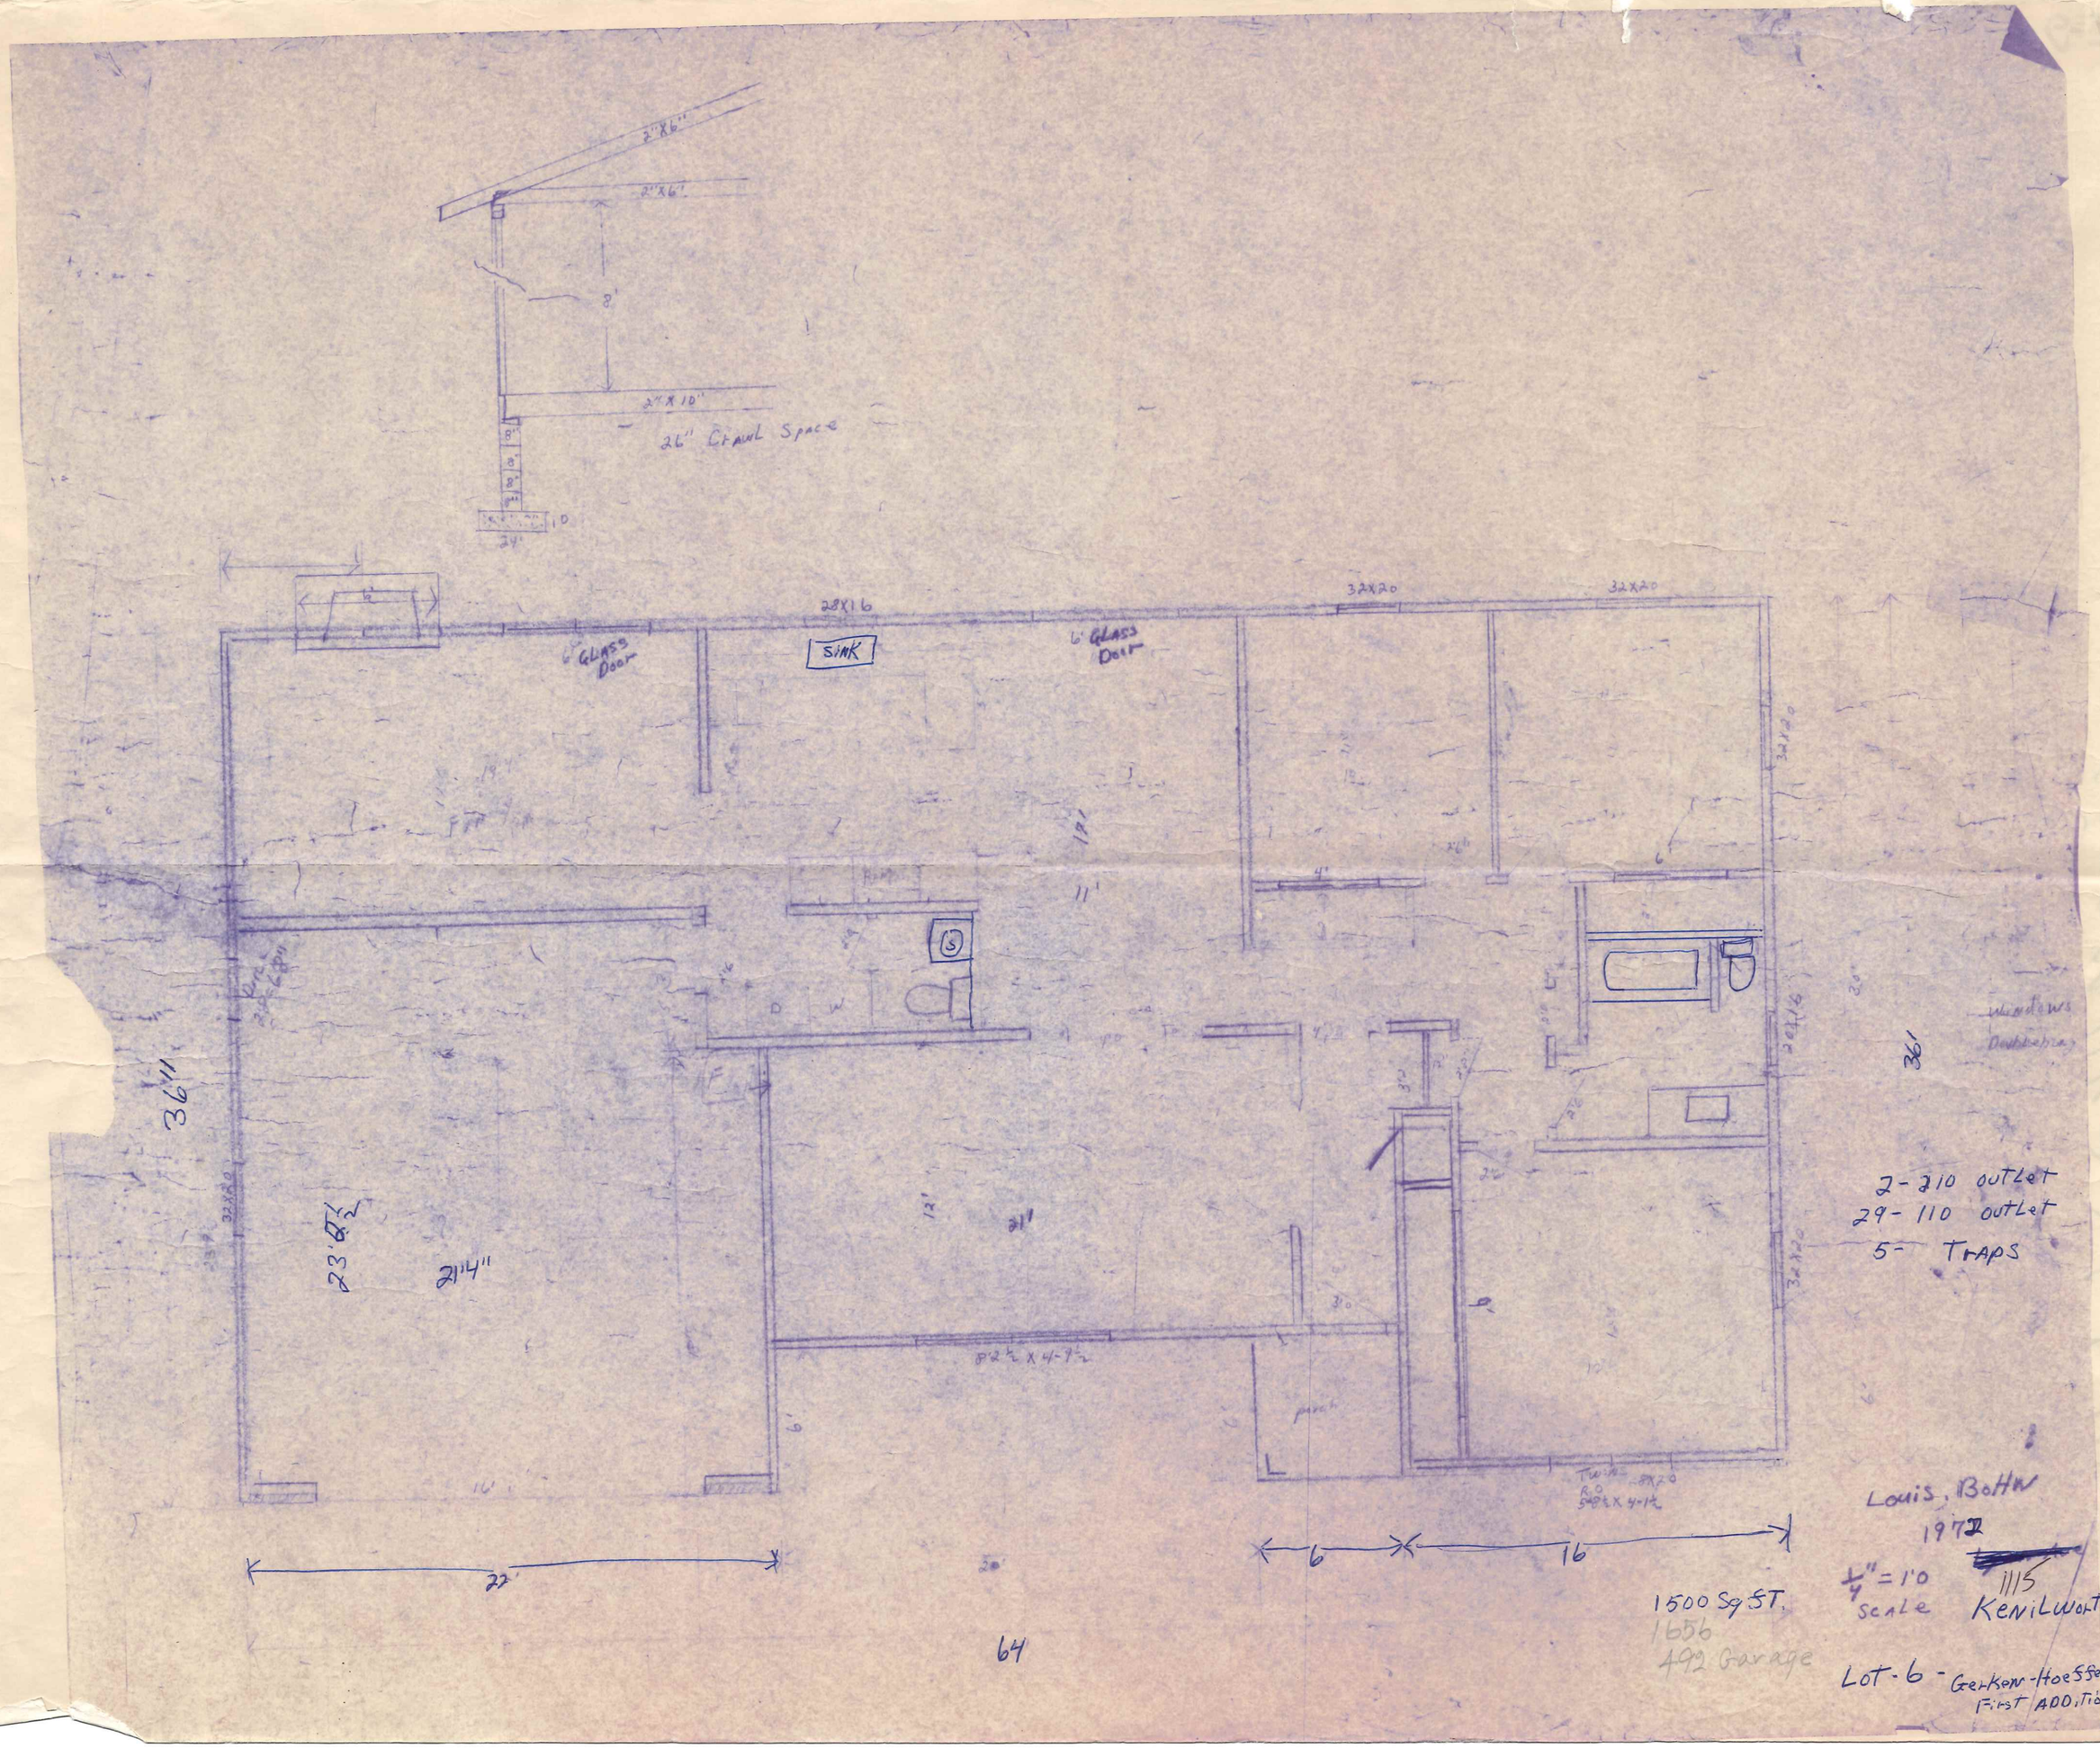
2"X6"
2"X6"
8'
2"X10"
26" Crawl Space
8"
8"
8"
8"
10
24'
28X16
32X20
32X20
6' Glass Door
SINK
6' Glass Door
32X20
36"
23'6½
21'4"
21'
12'
11'
8'2½ X 4-9½
porch
Twins
R.O.
5'8½ X 4-1½
36'
windows
Doublehung
2-210 outlet
29-110 outlet
5- Traps
22'
6
16
64
1500 Sq FT.
1656
492 Garage
Louis Bohn
1972
1/4" = 1'0
Scale
1115
Kenilworth
Lot-6 - Gerken-Hoeffel
First Addition