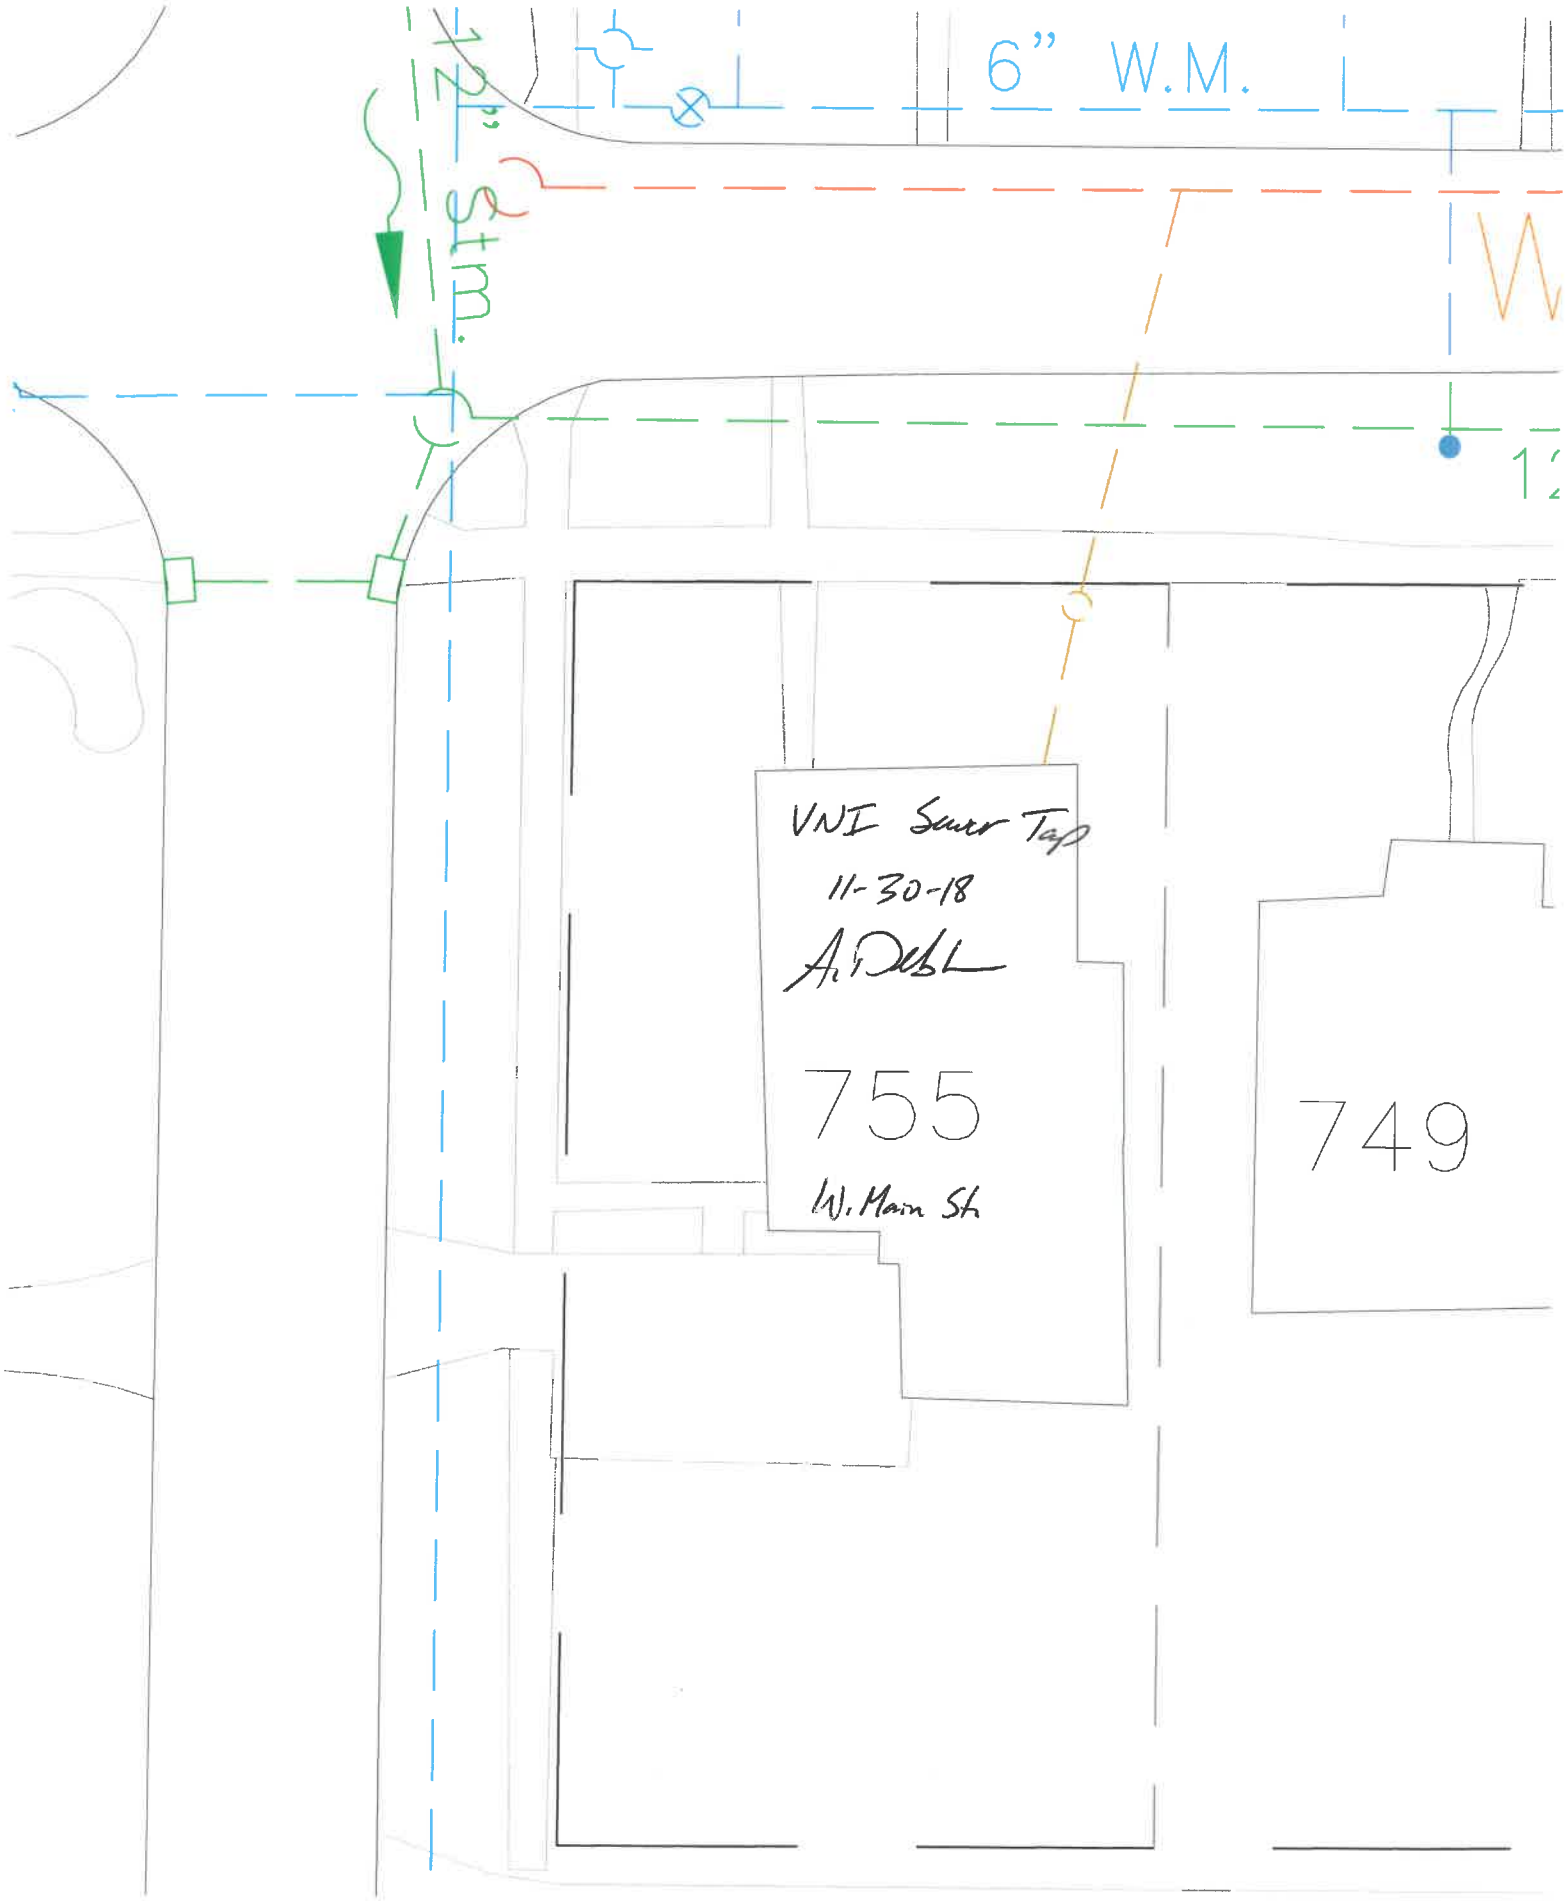
6" W.M.
VNI Sewer Tap
11-30-18
755
W. Main St
749

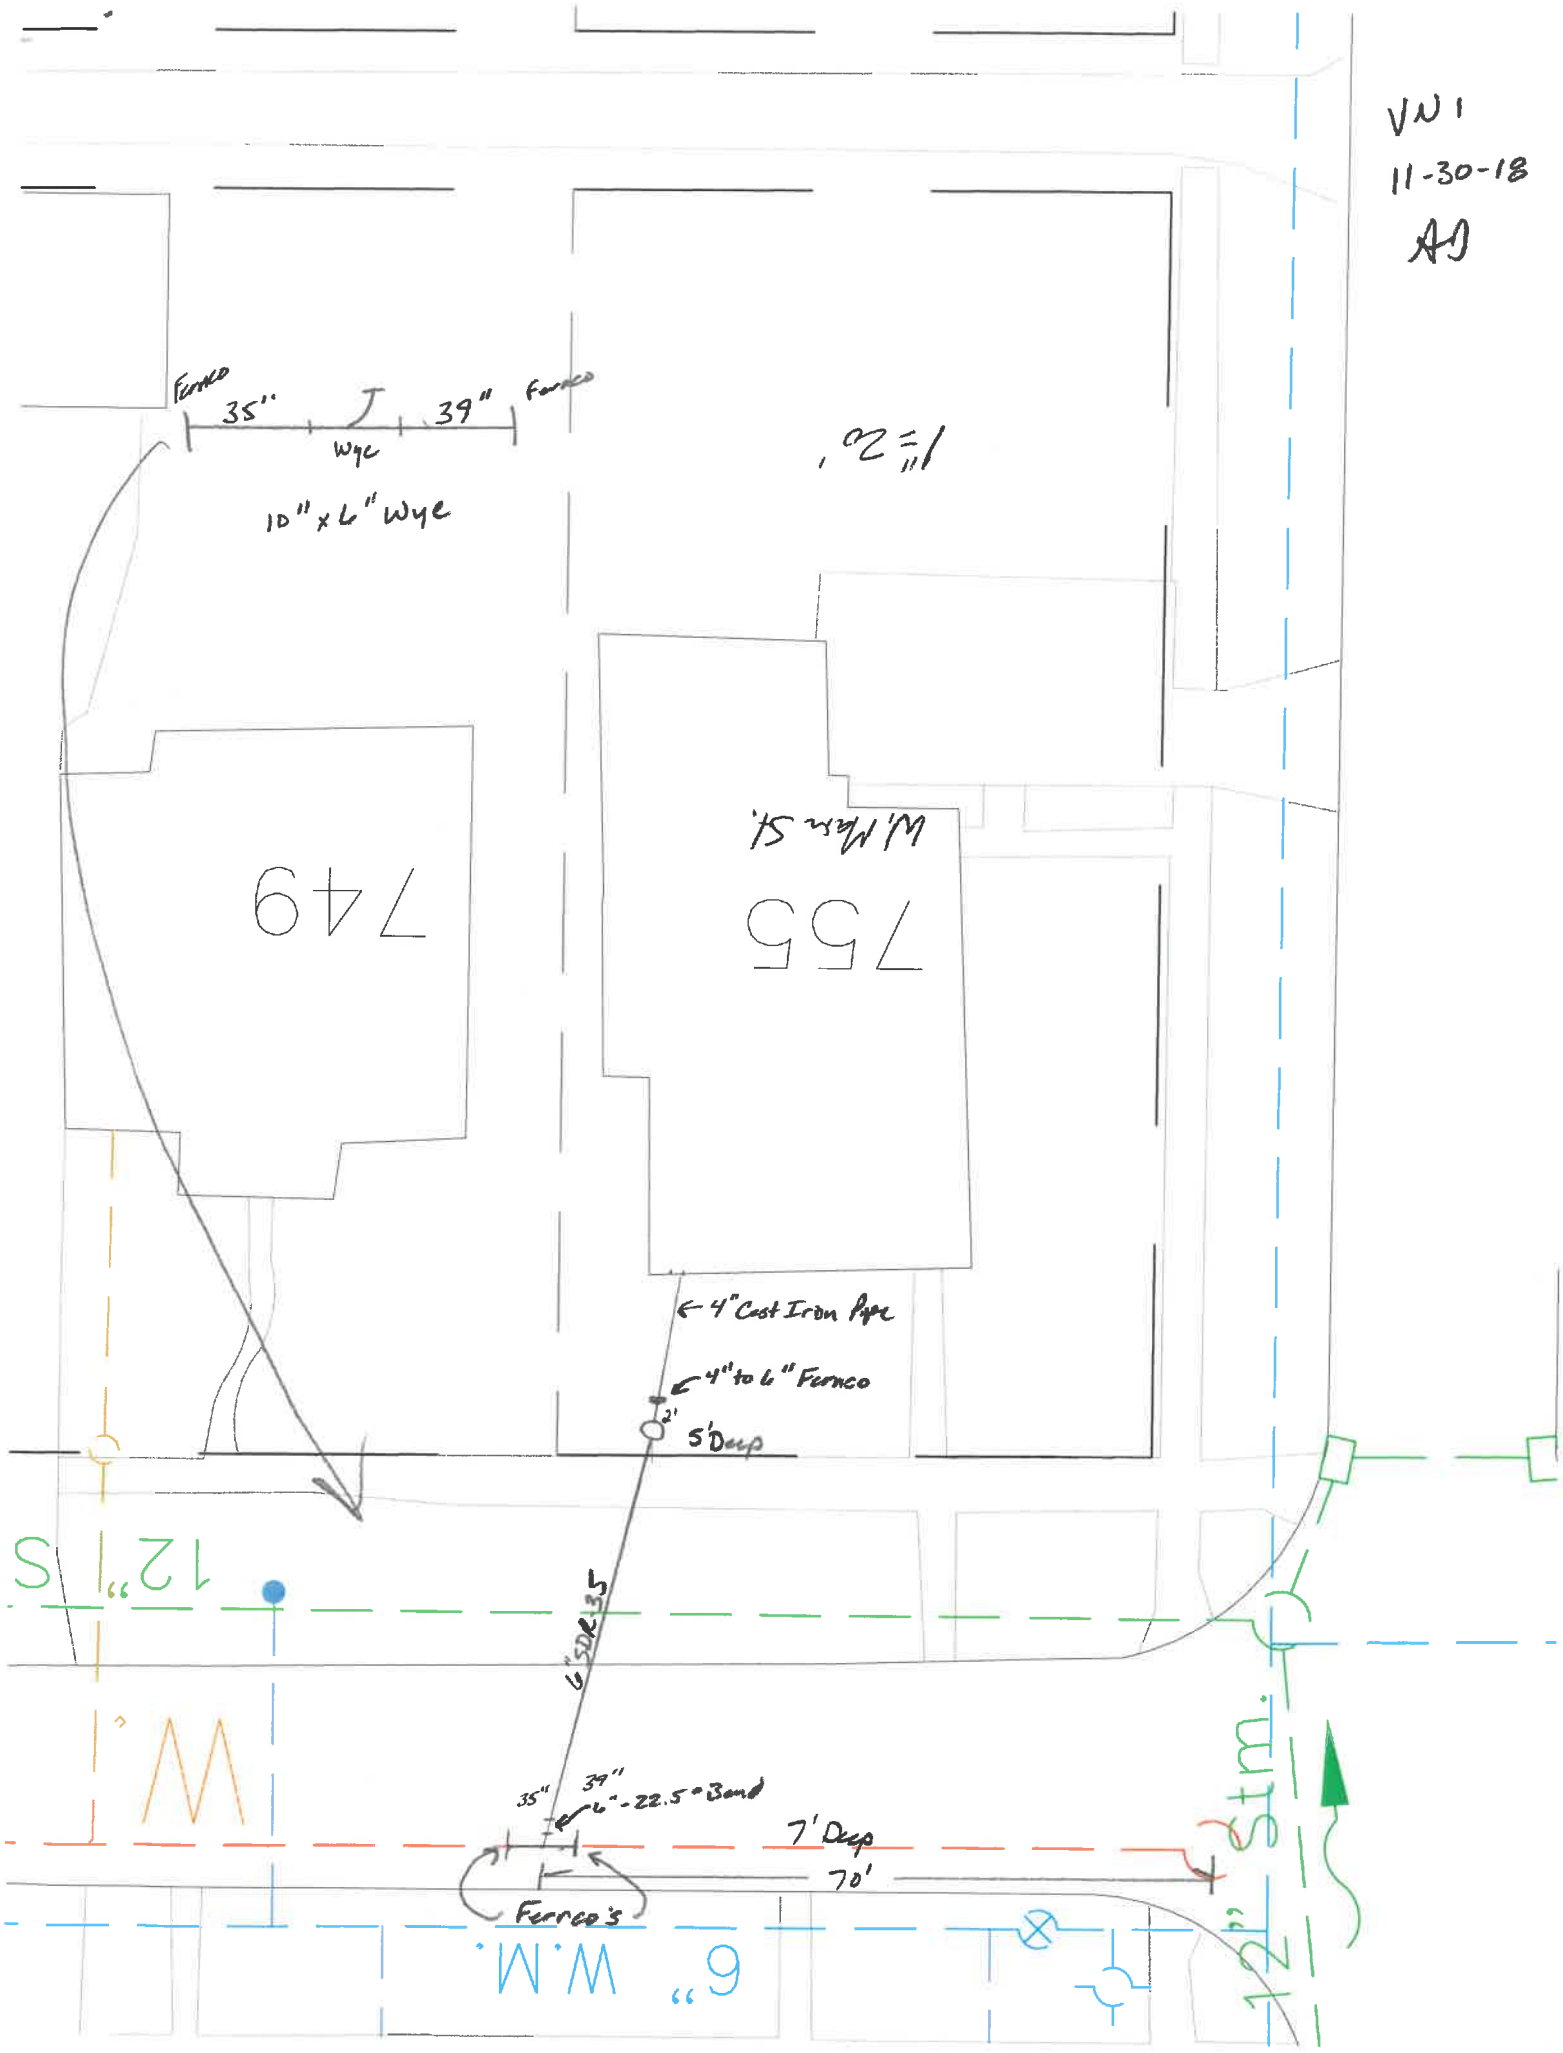
VN1
11-30-18
AD
1" = 20'
Fernco
35"
39"
Fernco
Wye
10" x 6" Wye
749
755
W. Main St.
← 4" Cast Iron Pipe
← 4" to 6" Fernco
2'
5' Deep
6" SDR 35
12" S
W.
35"
39"
6" - 22.5° Bend
7' Deep
70'
Fernco's
6" W.M.
12" Stm.