




TOP

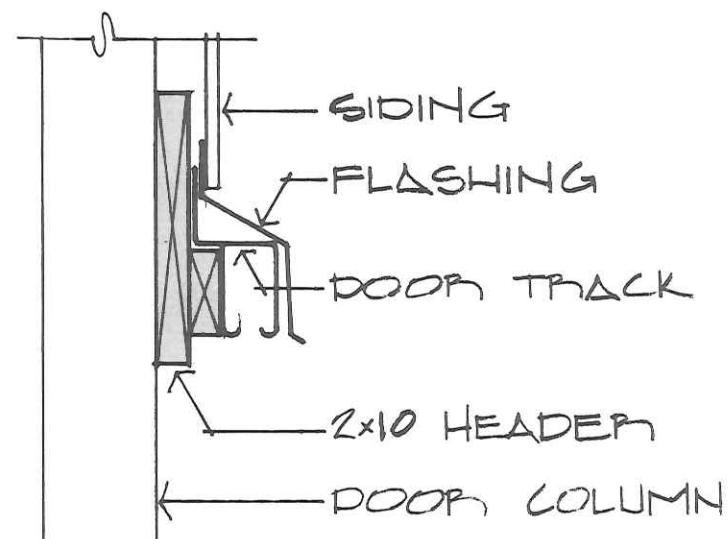


TOP - 5100

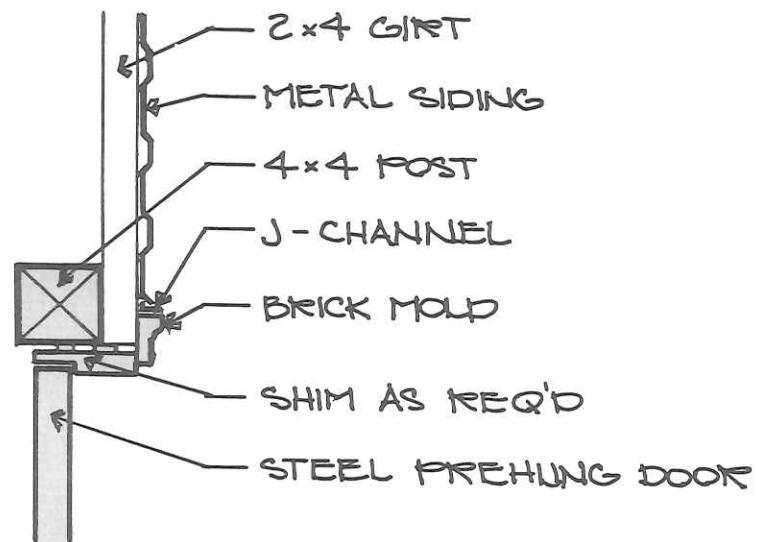


SIDE SERVICE DOOR

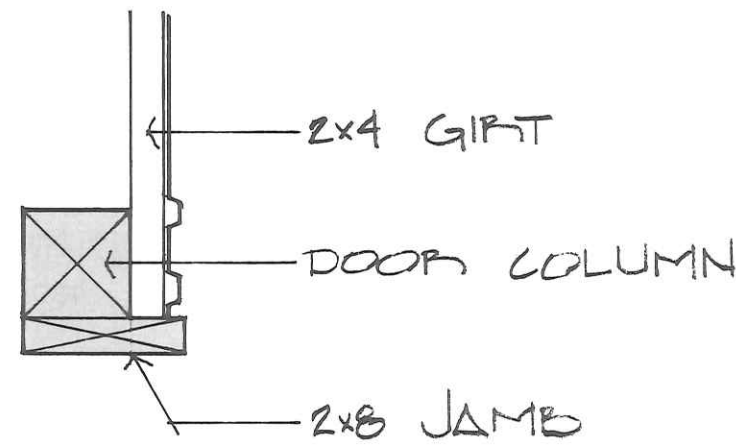


SIDE BARN DOOR

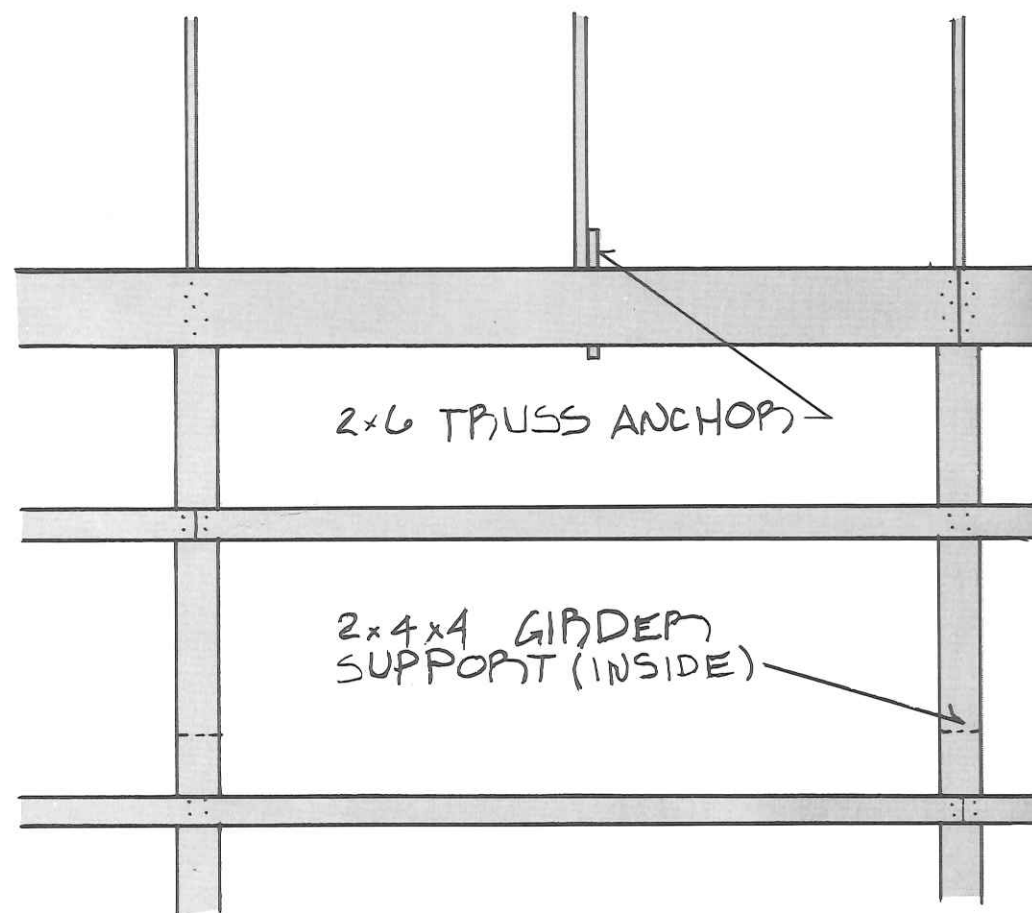

BRACING

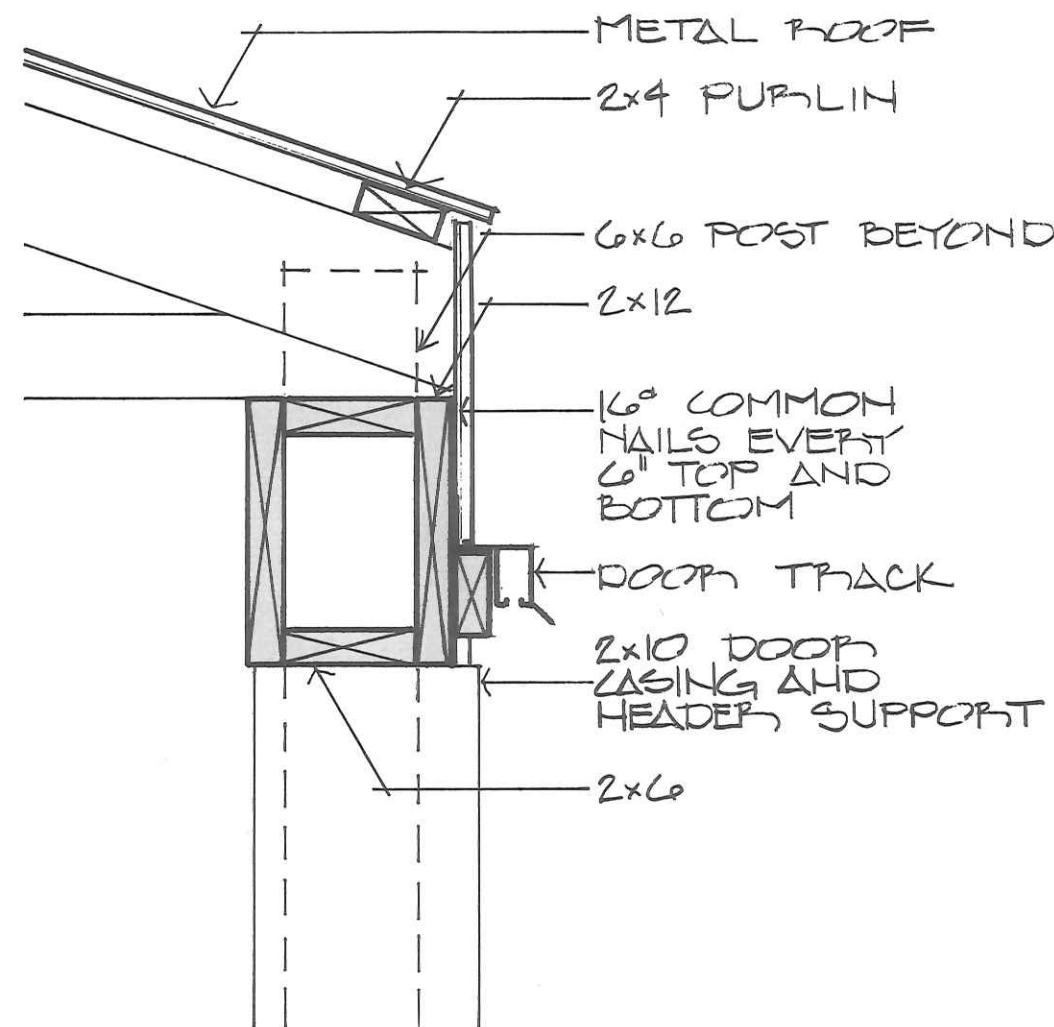

12' HEADER OPTIONAL DOOR

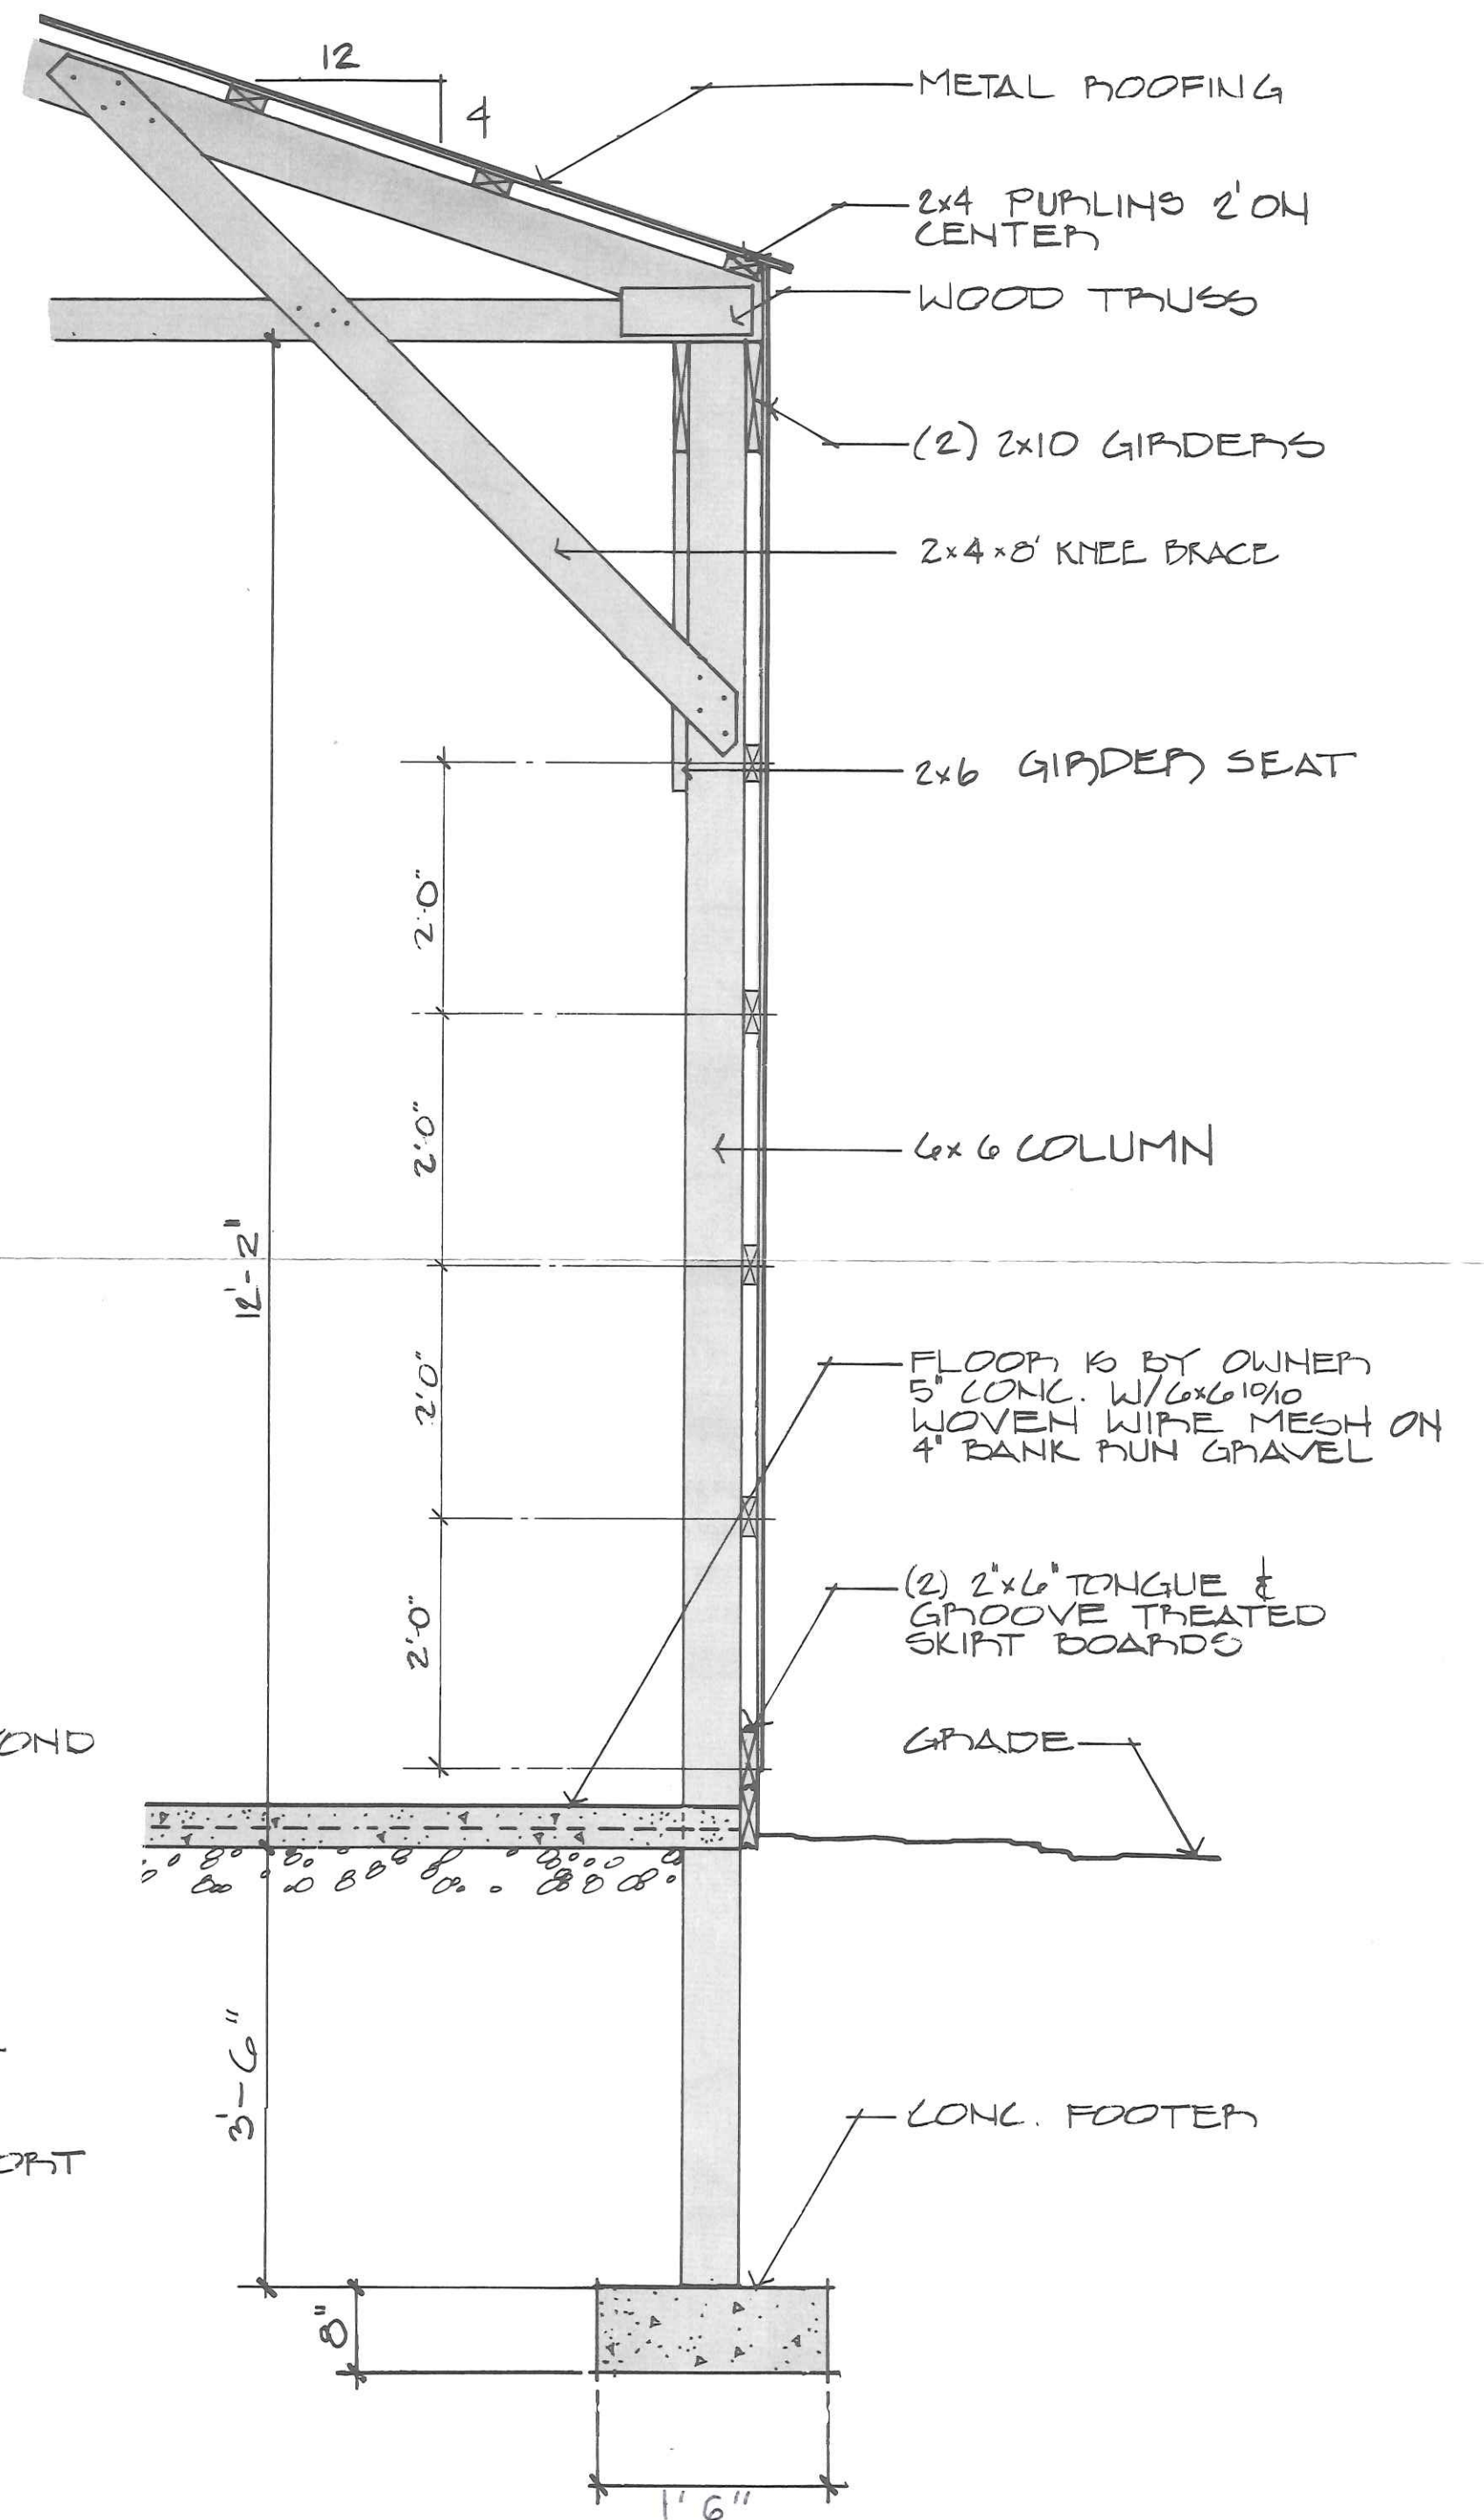

WALL SECTION