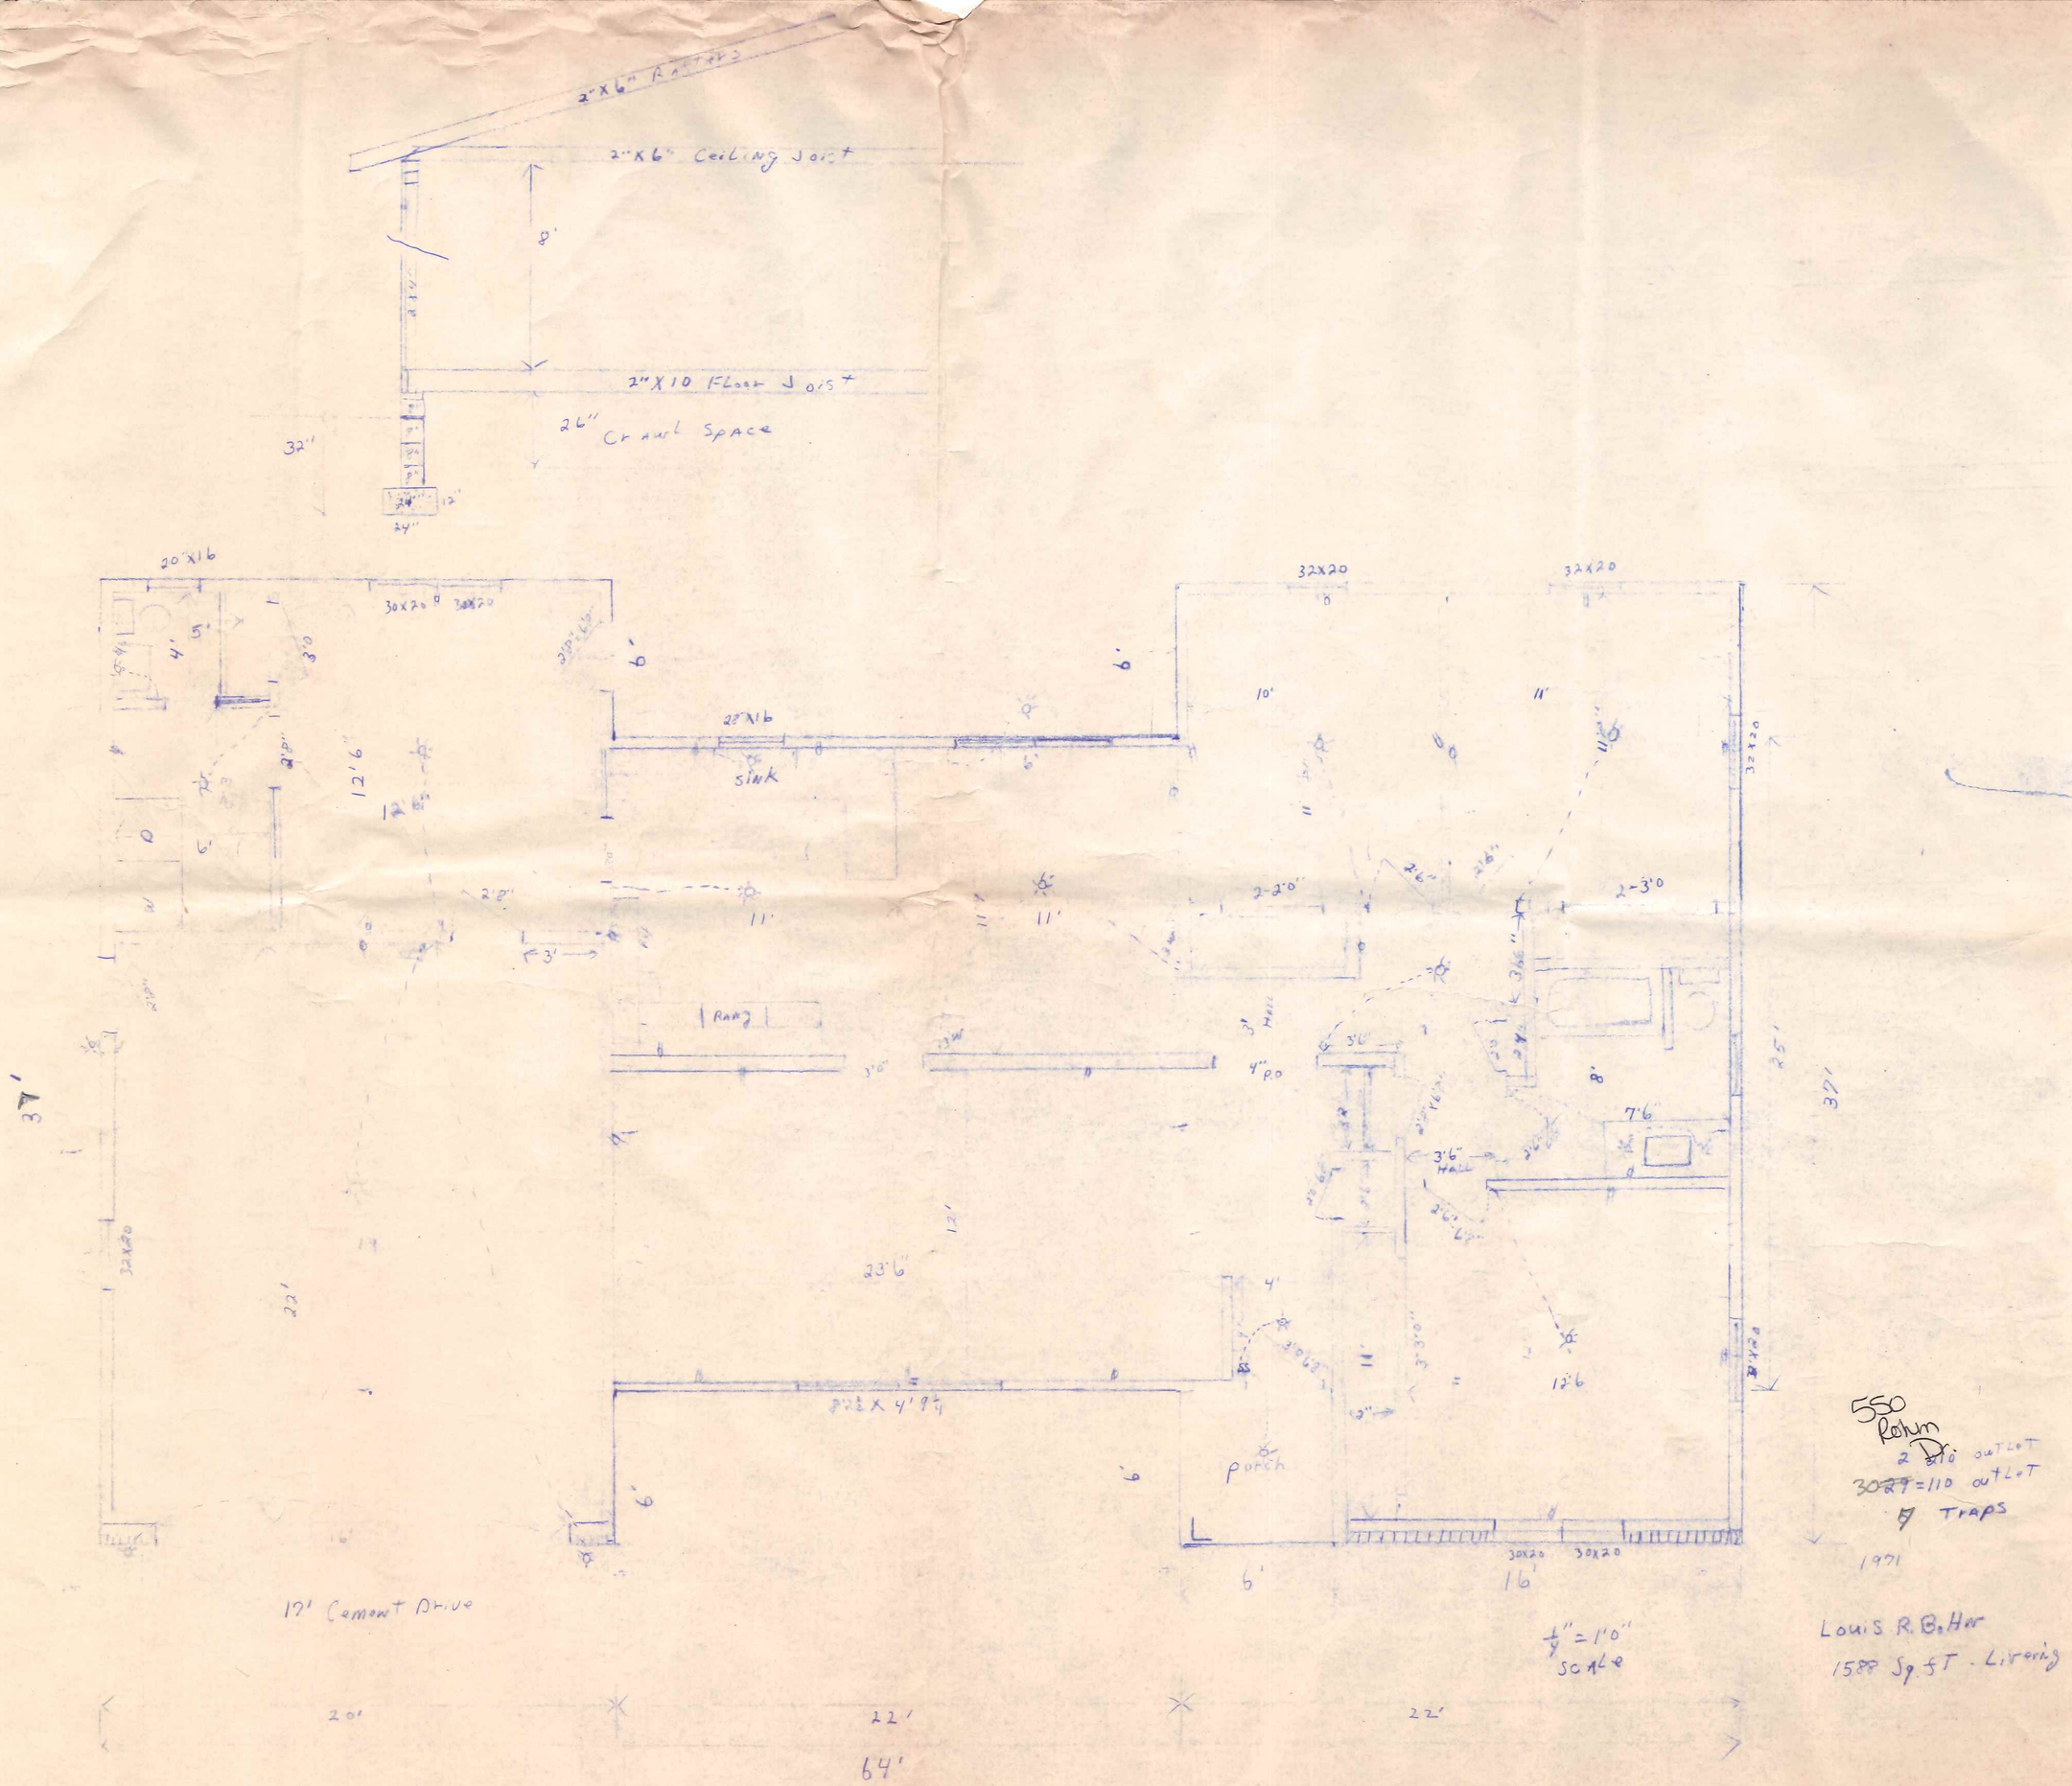

550
Rohm
2 Dr. 210 outlet
30 ~~29~~ = 110 outlet
7 Traps
1971

Louis R. Bohr
1588 Sq. ft. Livering