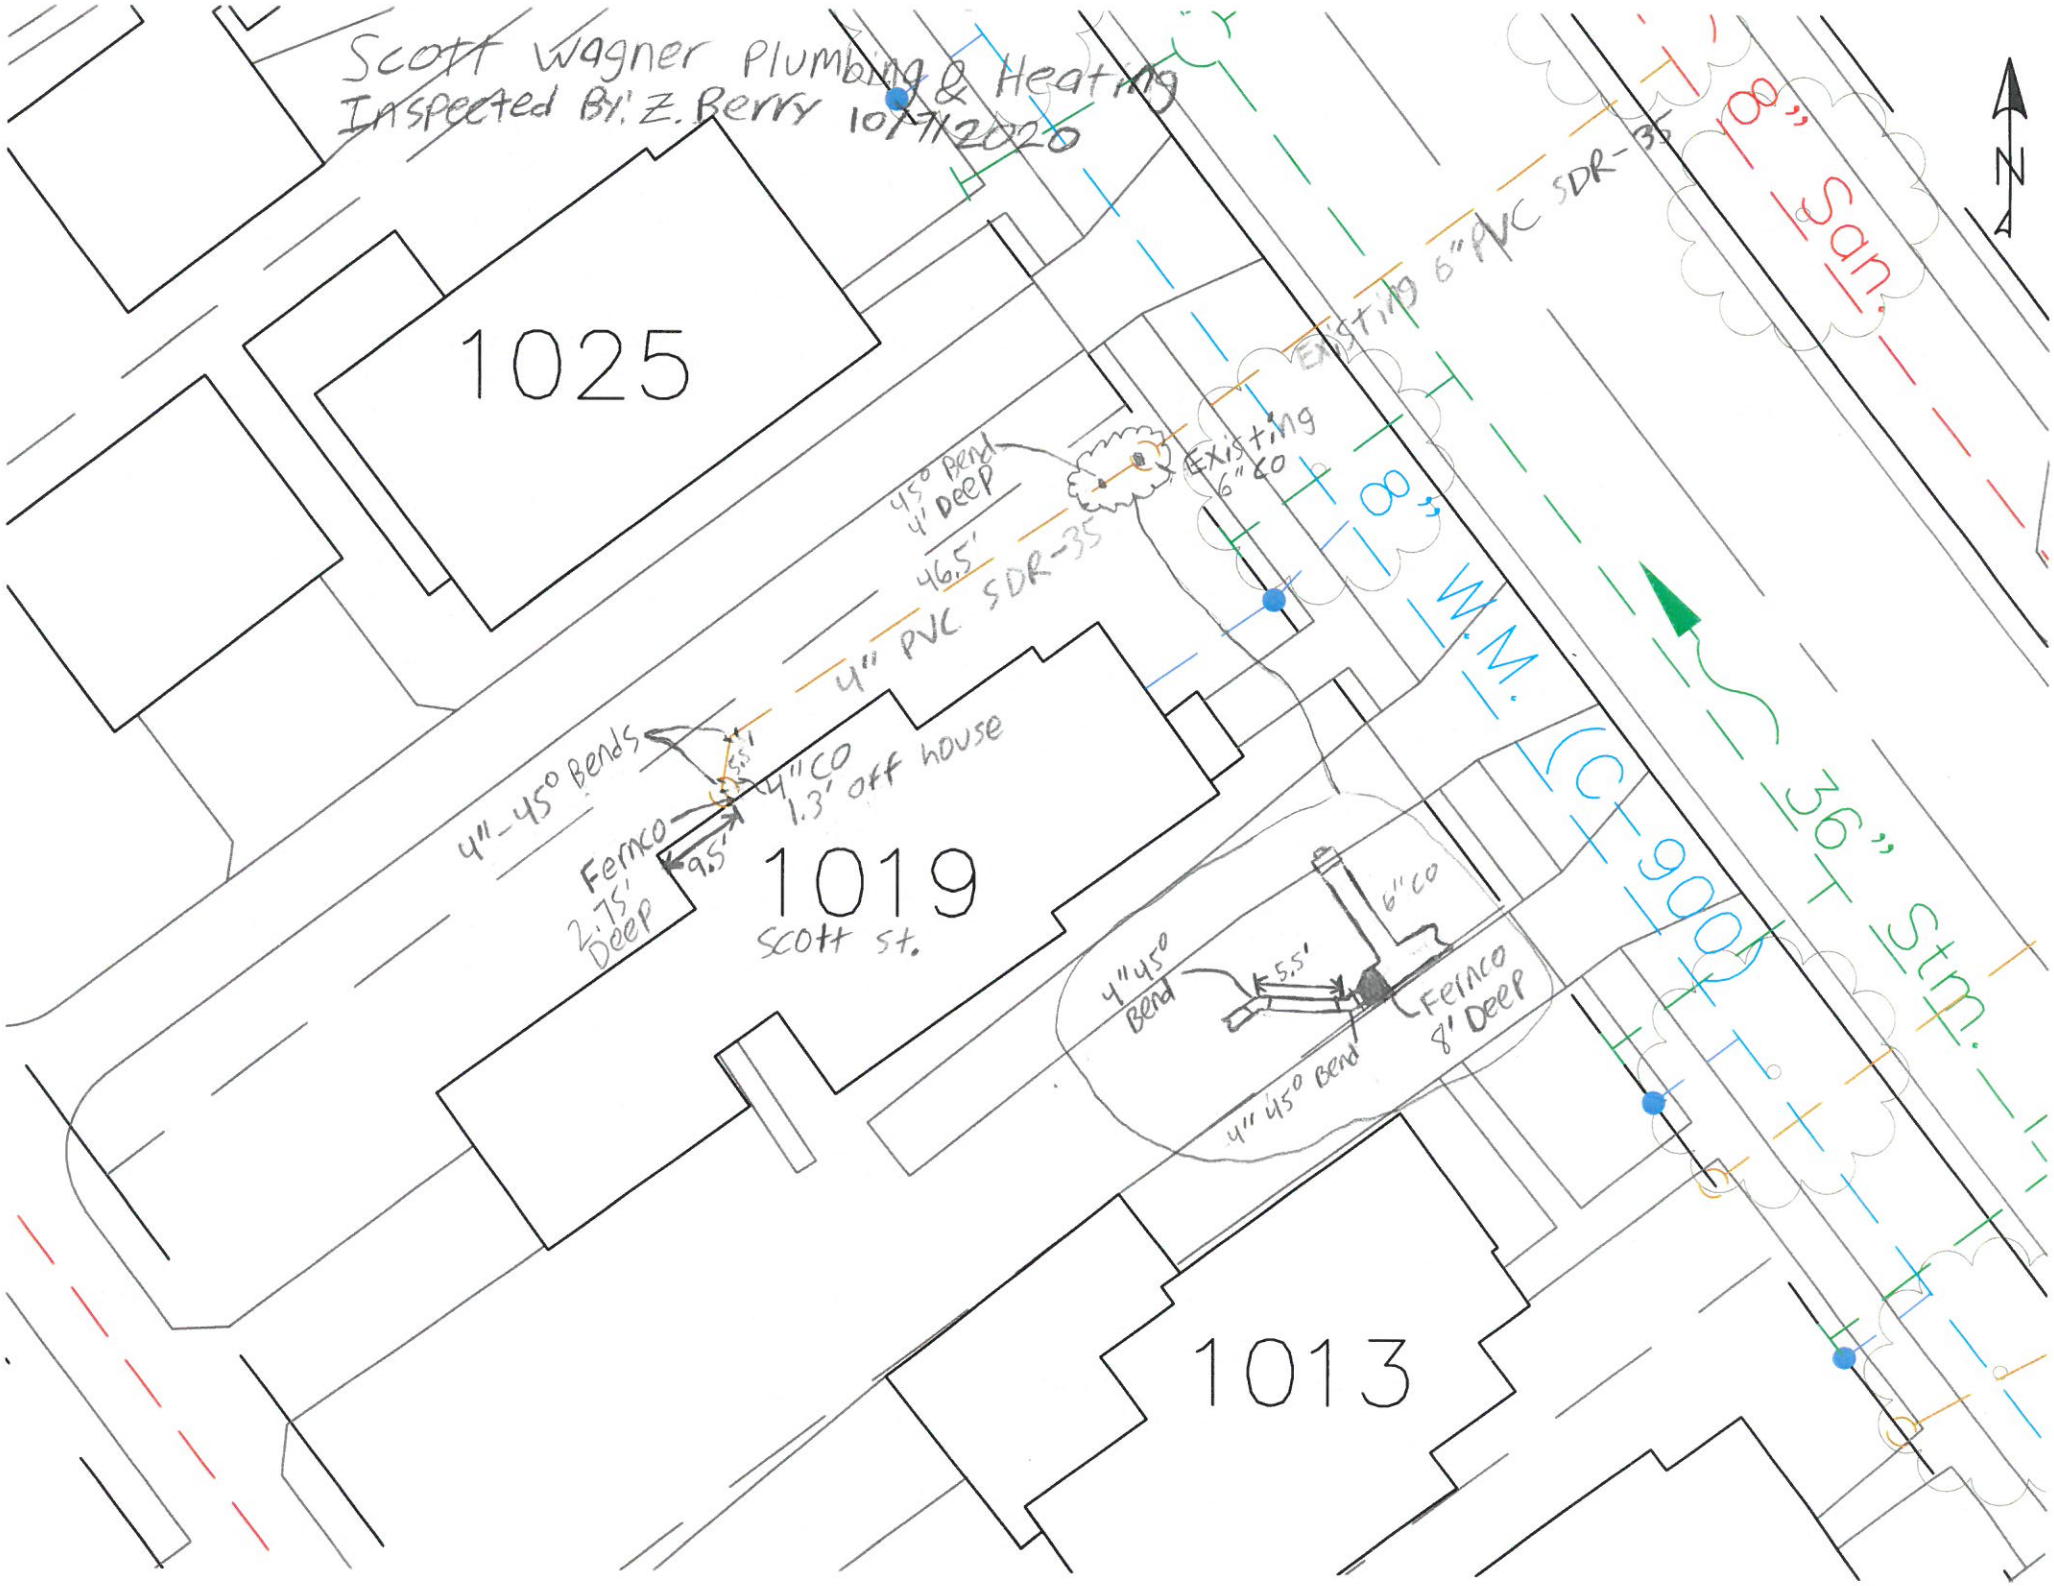

Scott Wagner Plumbing & Heating
Inspected By: Z. Berry 10/7/2020
1025
1019
Scott St.
1013
8" San.
8" W.M. (C-900)
36" Stm.
Existing 6" PVC SDR-35
Existing 6" CO
45° Bend 4' Deep
46.5'
4" PVC SDR-35
4"-45° Bends
5.5'
4" CO 1.3' off house
Fernco 2.75' Deep
9.5'
6" CO
4" 45° Bend
5.5'
Fernco 8' Deep
4" 45° Bend
N