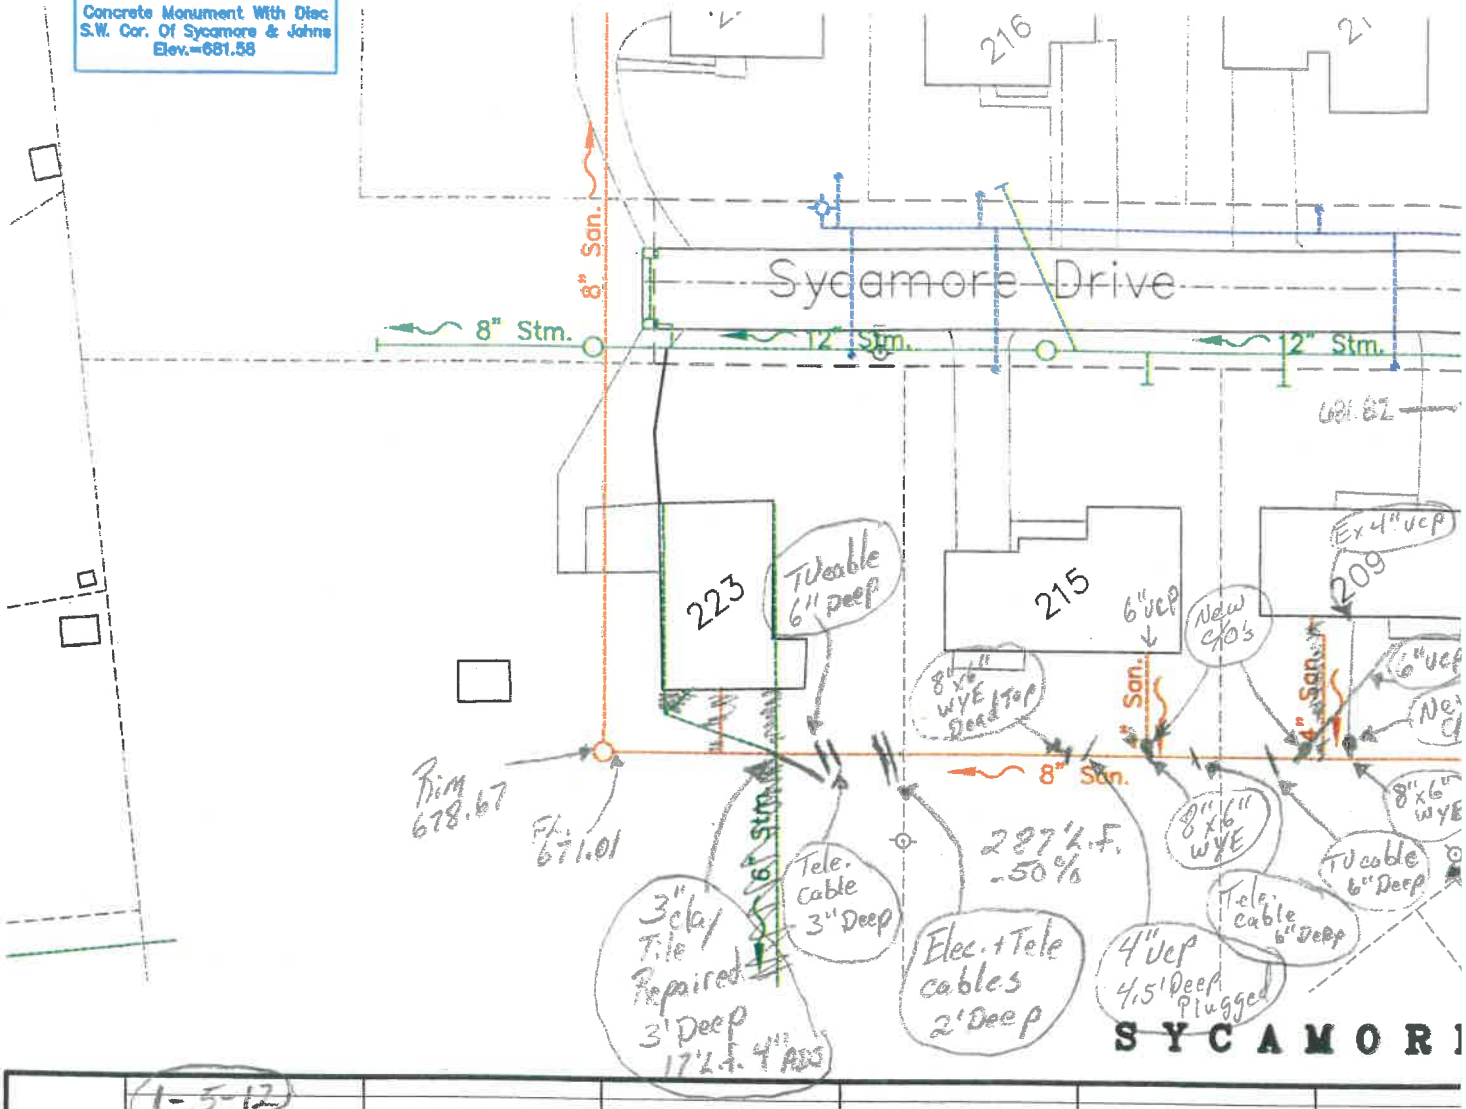

000.00	1-5-12 106' L.F. 8" 17'-4" ADS					
000.00			1-9-12 19' L.F. 8" 16.60' L.F. 6" riser	Length riser 6.90' L.F.	Length riser 6.70' L.F.	Length 3.00
000.00	1-6-12 162' L.F. 8" 15.5' L.F. 6"			Fl. @ C/O 672.61	Fl. @ C/O 672.83	Fl. @ 676.
000.00	4 ea. 8"x6" WYE 6 ea. 6"-45° Bends 3 ea. 6"x6"x6" TEEs		Dead Tap 6" pvc plug			16'
000.00	1 ea. 6" Plug 3 ea. 6" cl. to 6" Pl. Ferncos		144' L.F.	6" pl. to 6" cl. Ferncos	6" pl. to 6" cl. Ferncos	6" pl. to 4 Ferncos
000.00	3 ea. 6" cleanout caps		8"x6" WYE	H.N. 215	H.N. 209	H.N. 2
000.00				172' L.F. 8"x6" WYE	214' L.F. 8"x6" WYE	235 8"x6"
000.00	000.00	000.00	000.00	000.00	000.00	000.00

00+00 00+00 00+00