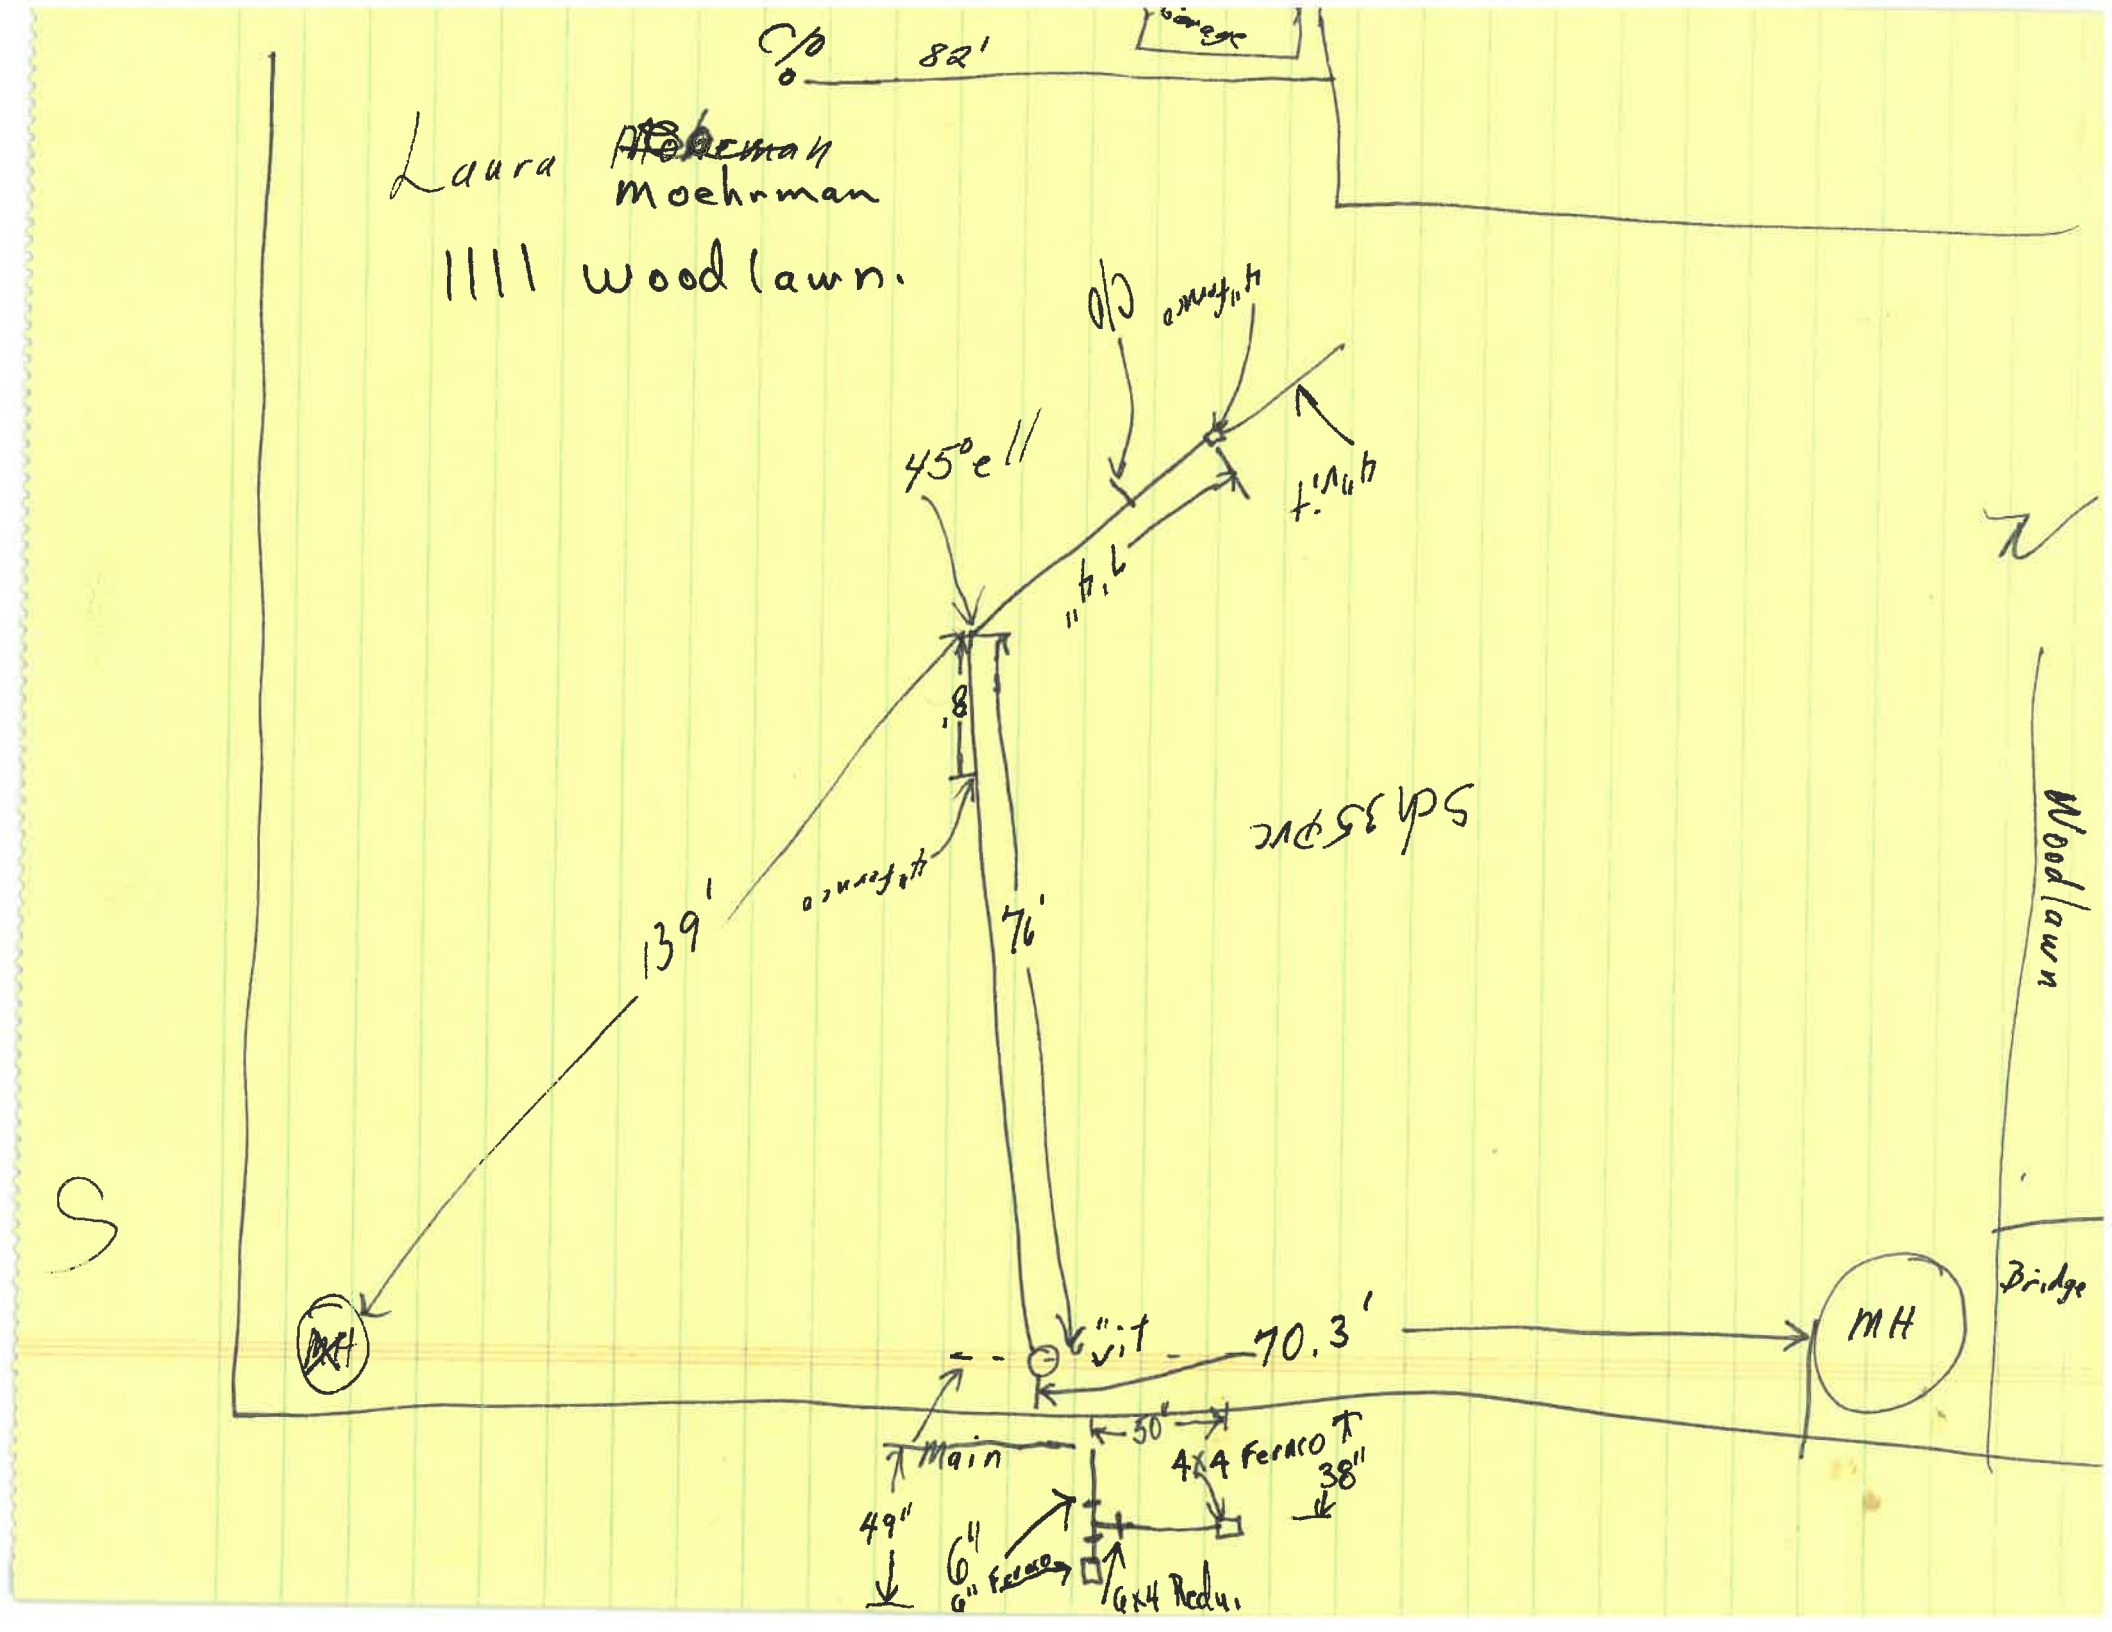
C/O
82'
Laura Moehrman
1111 Woodlawn.
C/O
45° ell
7'4"
8'
139'
76'
70.3'
MH
MH
Main
50"
4x4 Feraco
38"
49"
6"
6" Feraco
6x4 Redu.
Woodlawn
Bridge
S
N